


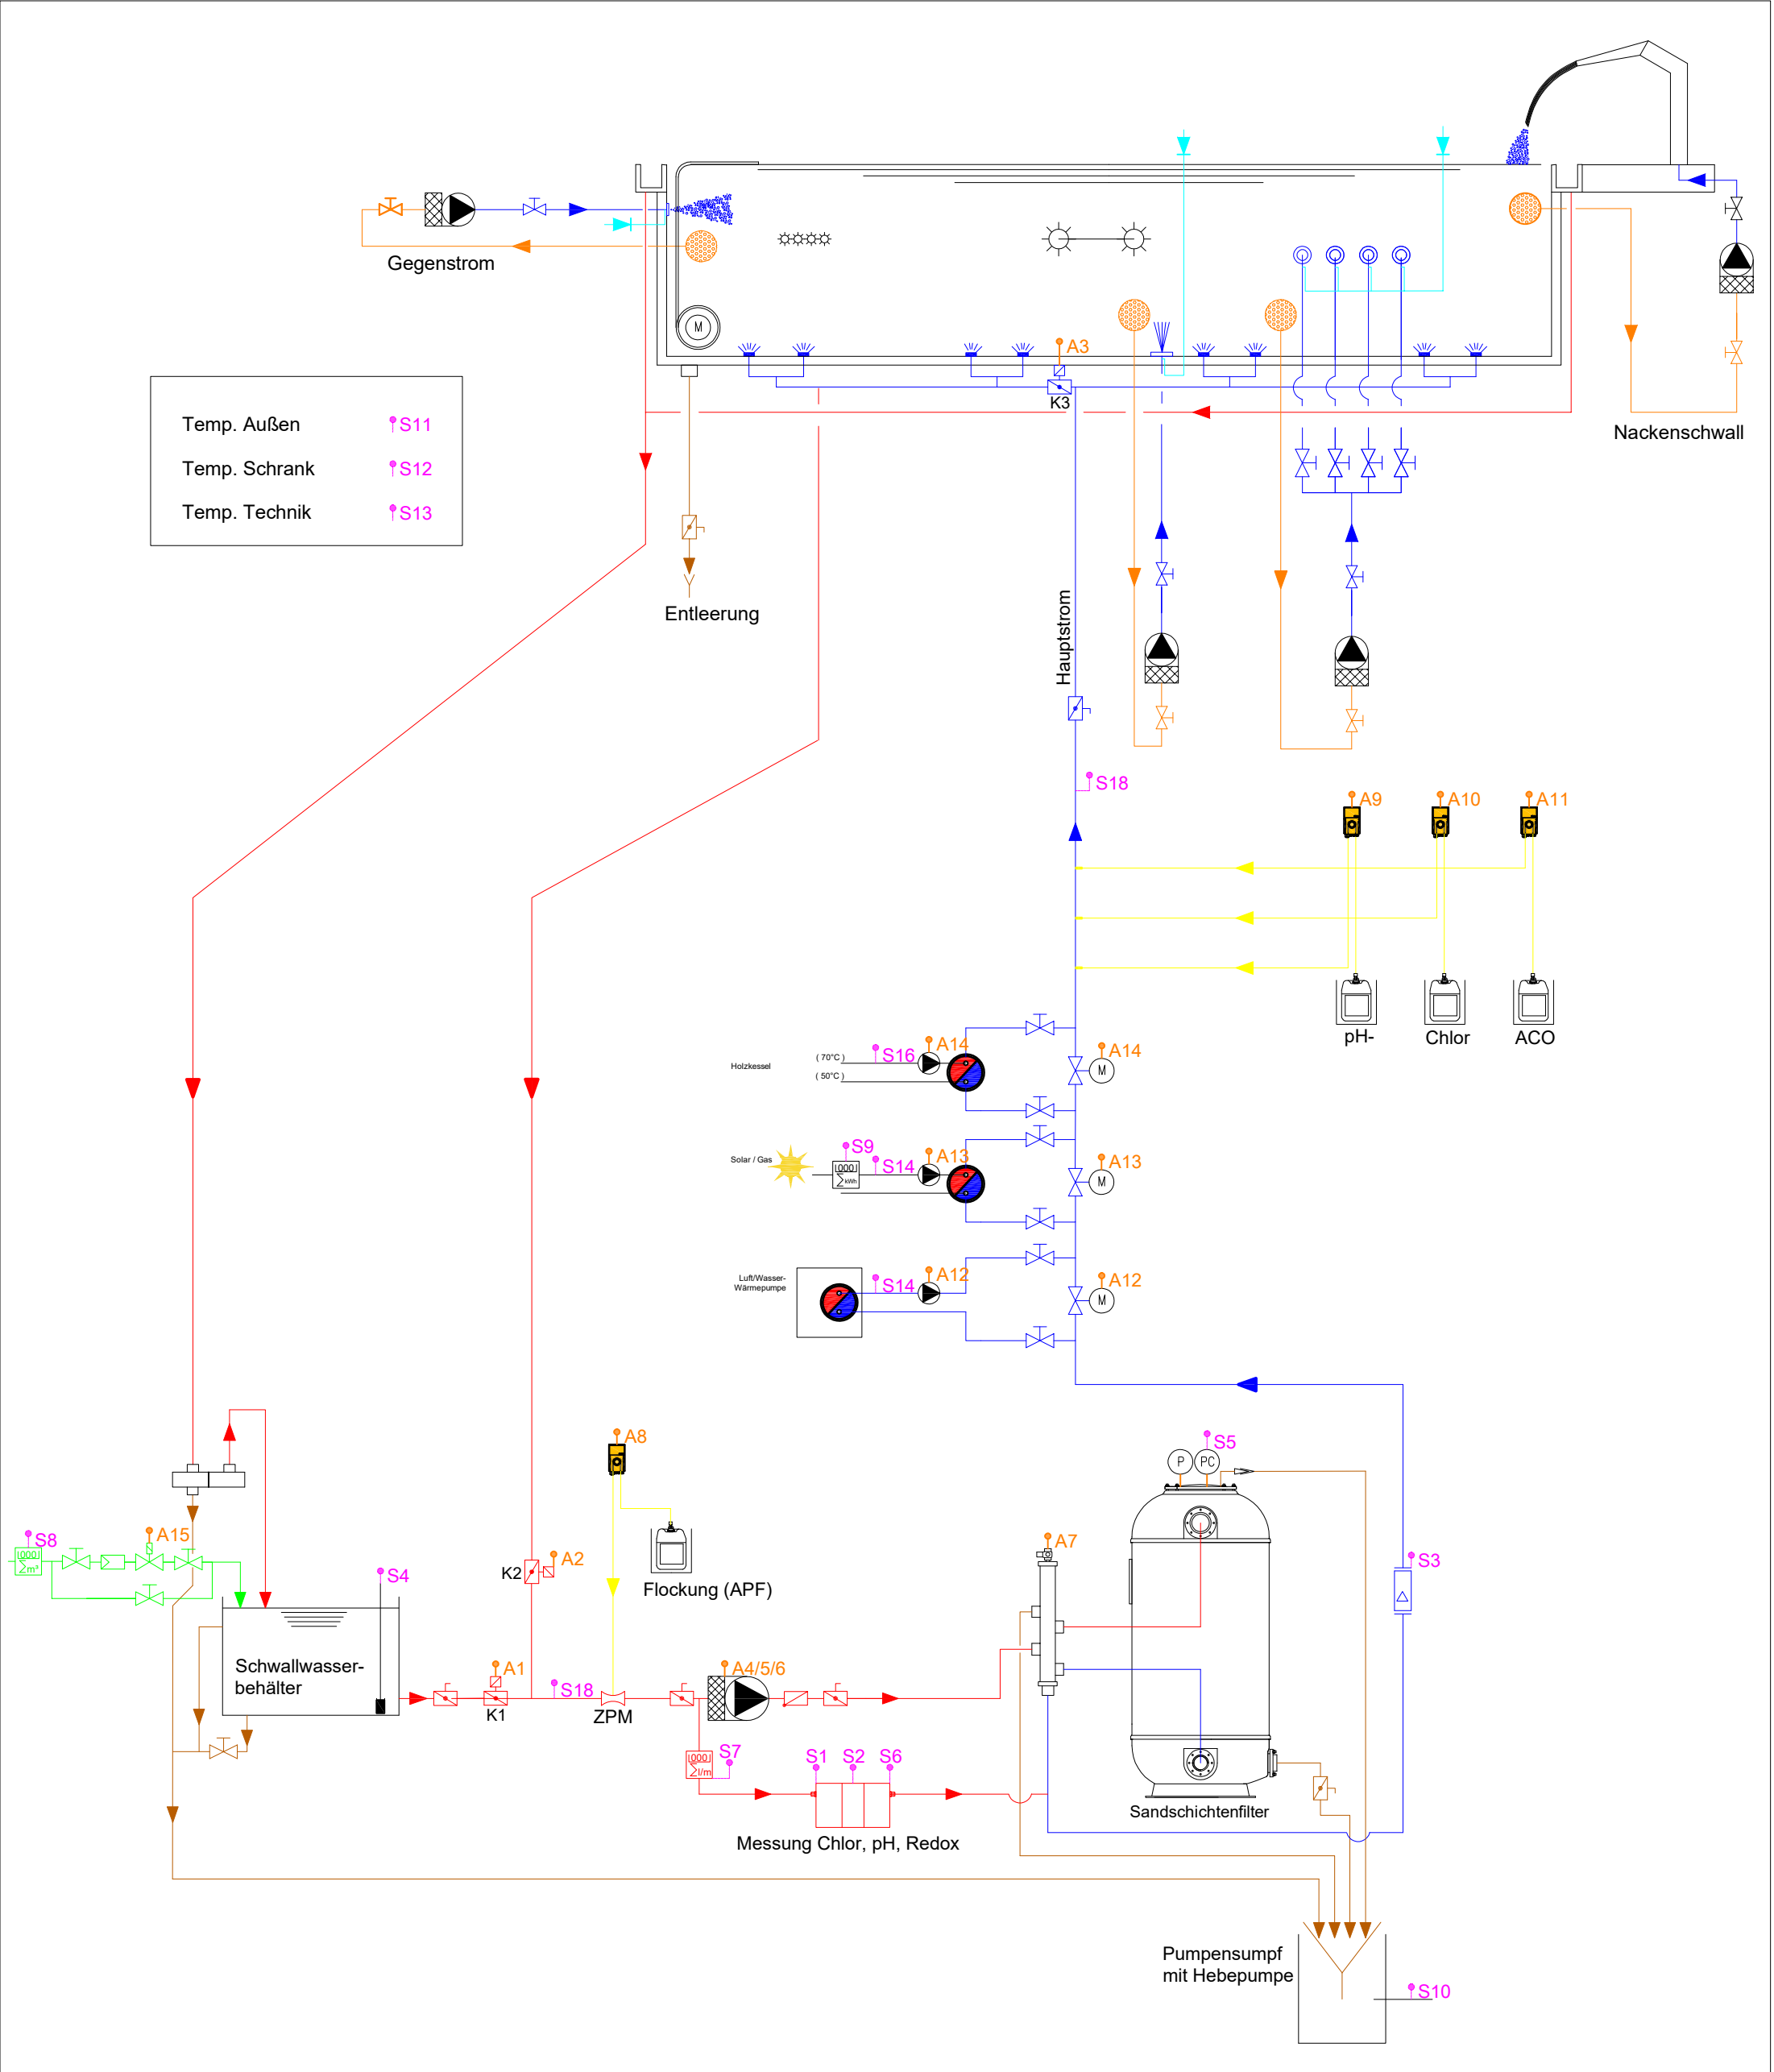

LEGENDE

	VENTIL ELEKTRO-PNEUMATISCH BETÄTIGT		LAUBFILTER		ABSPERRKLAPPE MIT RASTERGRIFF		Drucksensor		WÄRMETAUSCHER		Frischwasser/Filtrat/Badewasser
	VENTIL HANDBETÄTIGT		ABSPERRKLAPPE ELEKTRO-PNEUMATISCH EINFACHWIRKEND		PUMPE MIT VORFILTER		STELLMOTOR		SENSOR – Datenpunkt		Rohwasser (bis Sandfilter)
	MAGNETVENTIL		FEINFILTER		ZPM – stat. Mischer zur Kavitation		BE- u. ENTLÜFTUNG / SICHERHEITSVENTIL		AKTOR – DATENPUNKT		Abwasser
	SICHERHEITS / ÜBERSTRÖMVENTIL		PEGELSONDE		DURCHFLUSSMENGMESSE (TUF-2000M Ultraschall)		SCHLAUCHPUMPE		Luftleitung		Ansaugleitung Attraktionen
	RÜCKSCHLAGKLAPPE		MANOMETER				POOLBELEUCHTUNG		Dosierleitung Flockung/PH/Chlor/APF		Messwasser