


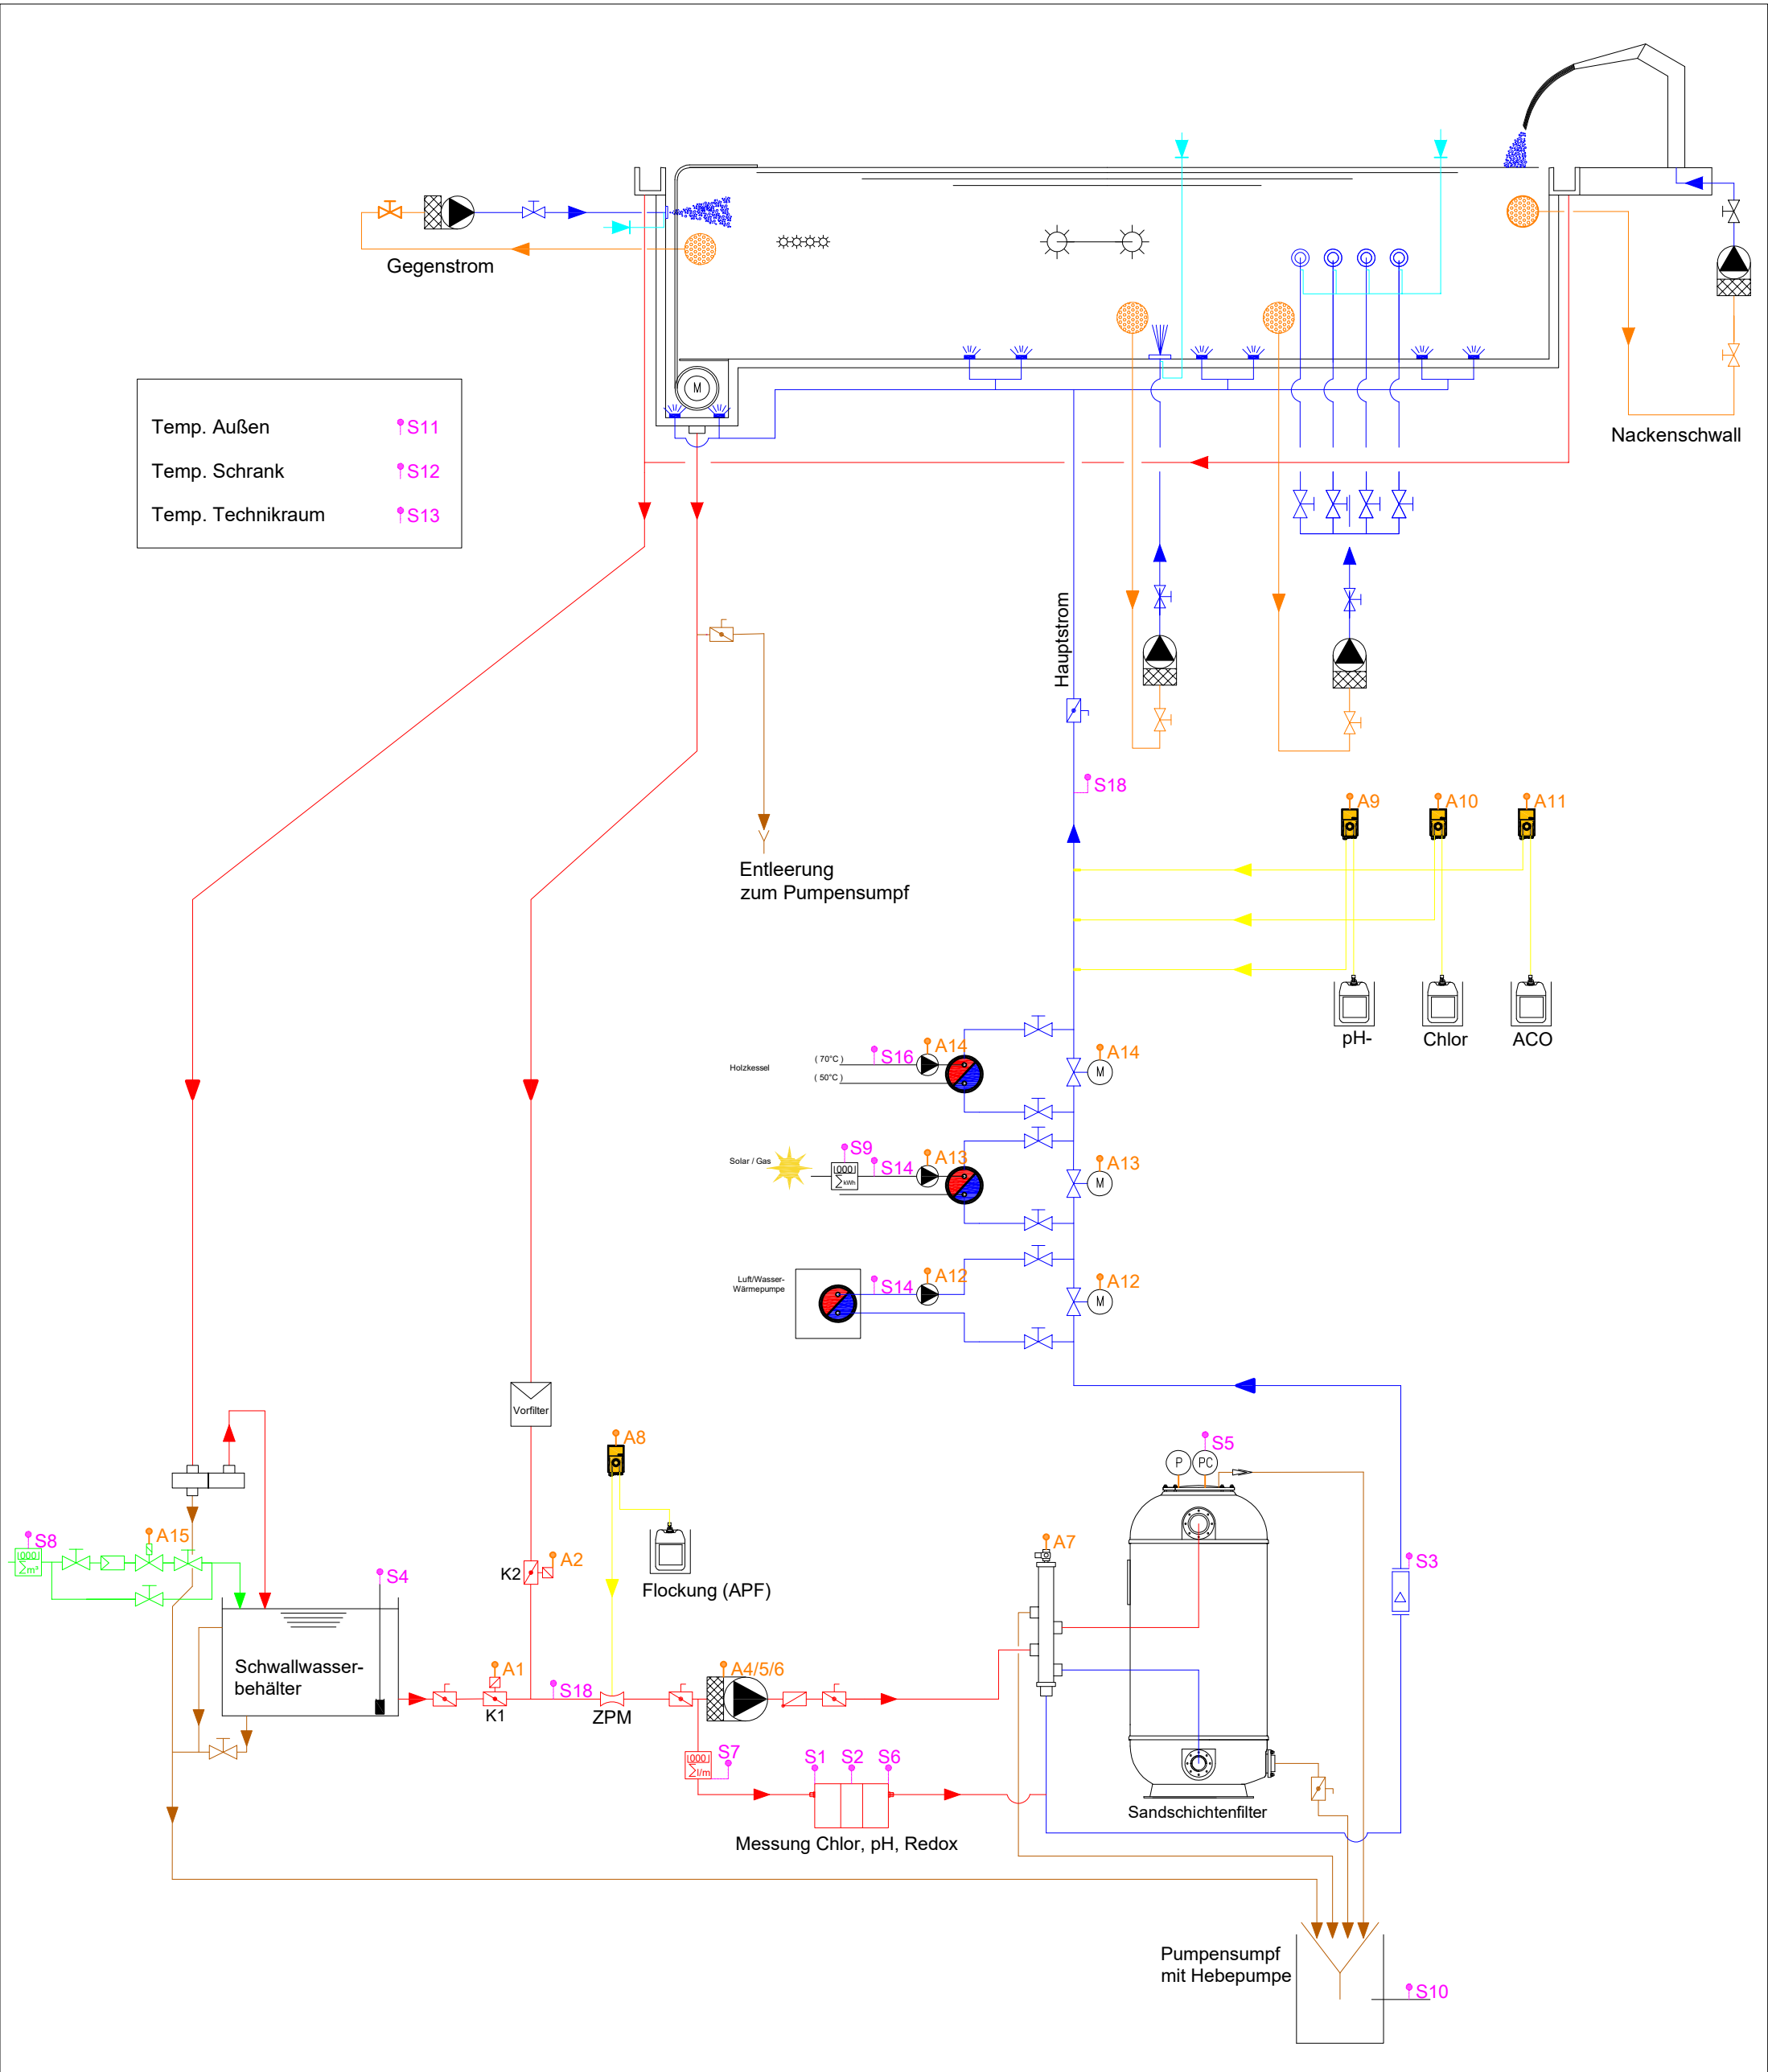

LEGENDE

	VENTIL ELEKTRO-PNEUMATISCH BETÄTIGT		ABSperriKLAPPE MIT RASTERGRIFF		Drucksensor		LAUB-VORFILTER		Frischwasser/Filtrat/Badewasser
	VENTIL HANDBETÄTIGT		LAUBFILTER		PUMPE MIT VORFILTER		WÄRMETAUSCHER		Rohwasser (bis Sandfilter)
	MAGNETVENTIL		ABSperriKLAPPE ELEKTRO-PNEUMATISCH EINFACHWIRKEND		STELLMOTOR		SENSOR – Datenpunkt		Abwasser
	SICHERHEITS / ÜBERSTRÖMVENTIL		FEINFILTER		ZPM – stat. Mischer zur Kavitation		AKTOR – DATENPUNKT		Luftleitung
	RÜCKSCHLAGKLAPPE		PEGELSONDE		BE- u. ENTLÜFTUNG / SICHERHEITSVENTIL		SCHLAUCHPUMPE		Ansaugleitung Attraktionen
			MANOMETER		DURCHFLUSSMENGMESSEDER (TUF-2000M Ultraschall)		DOSIERLEITUNG Flockung/PH/Chlor/APF		Messwasser
							POOLBELEUCHTUNG		