ANSCHLUSSSCHEMA PROCON.IP_V1
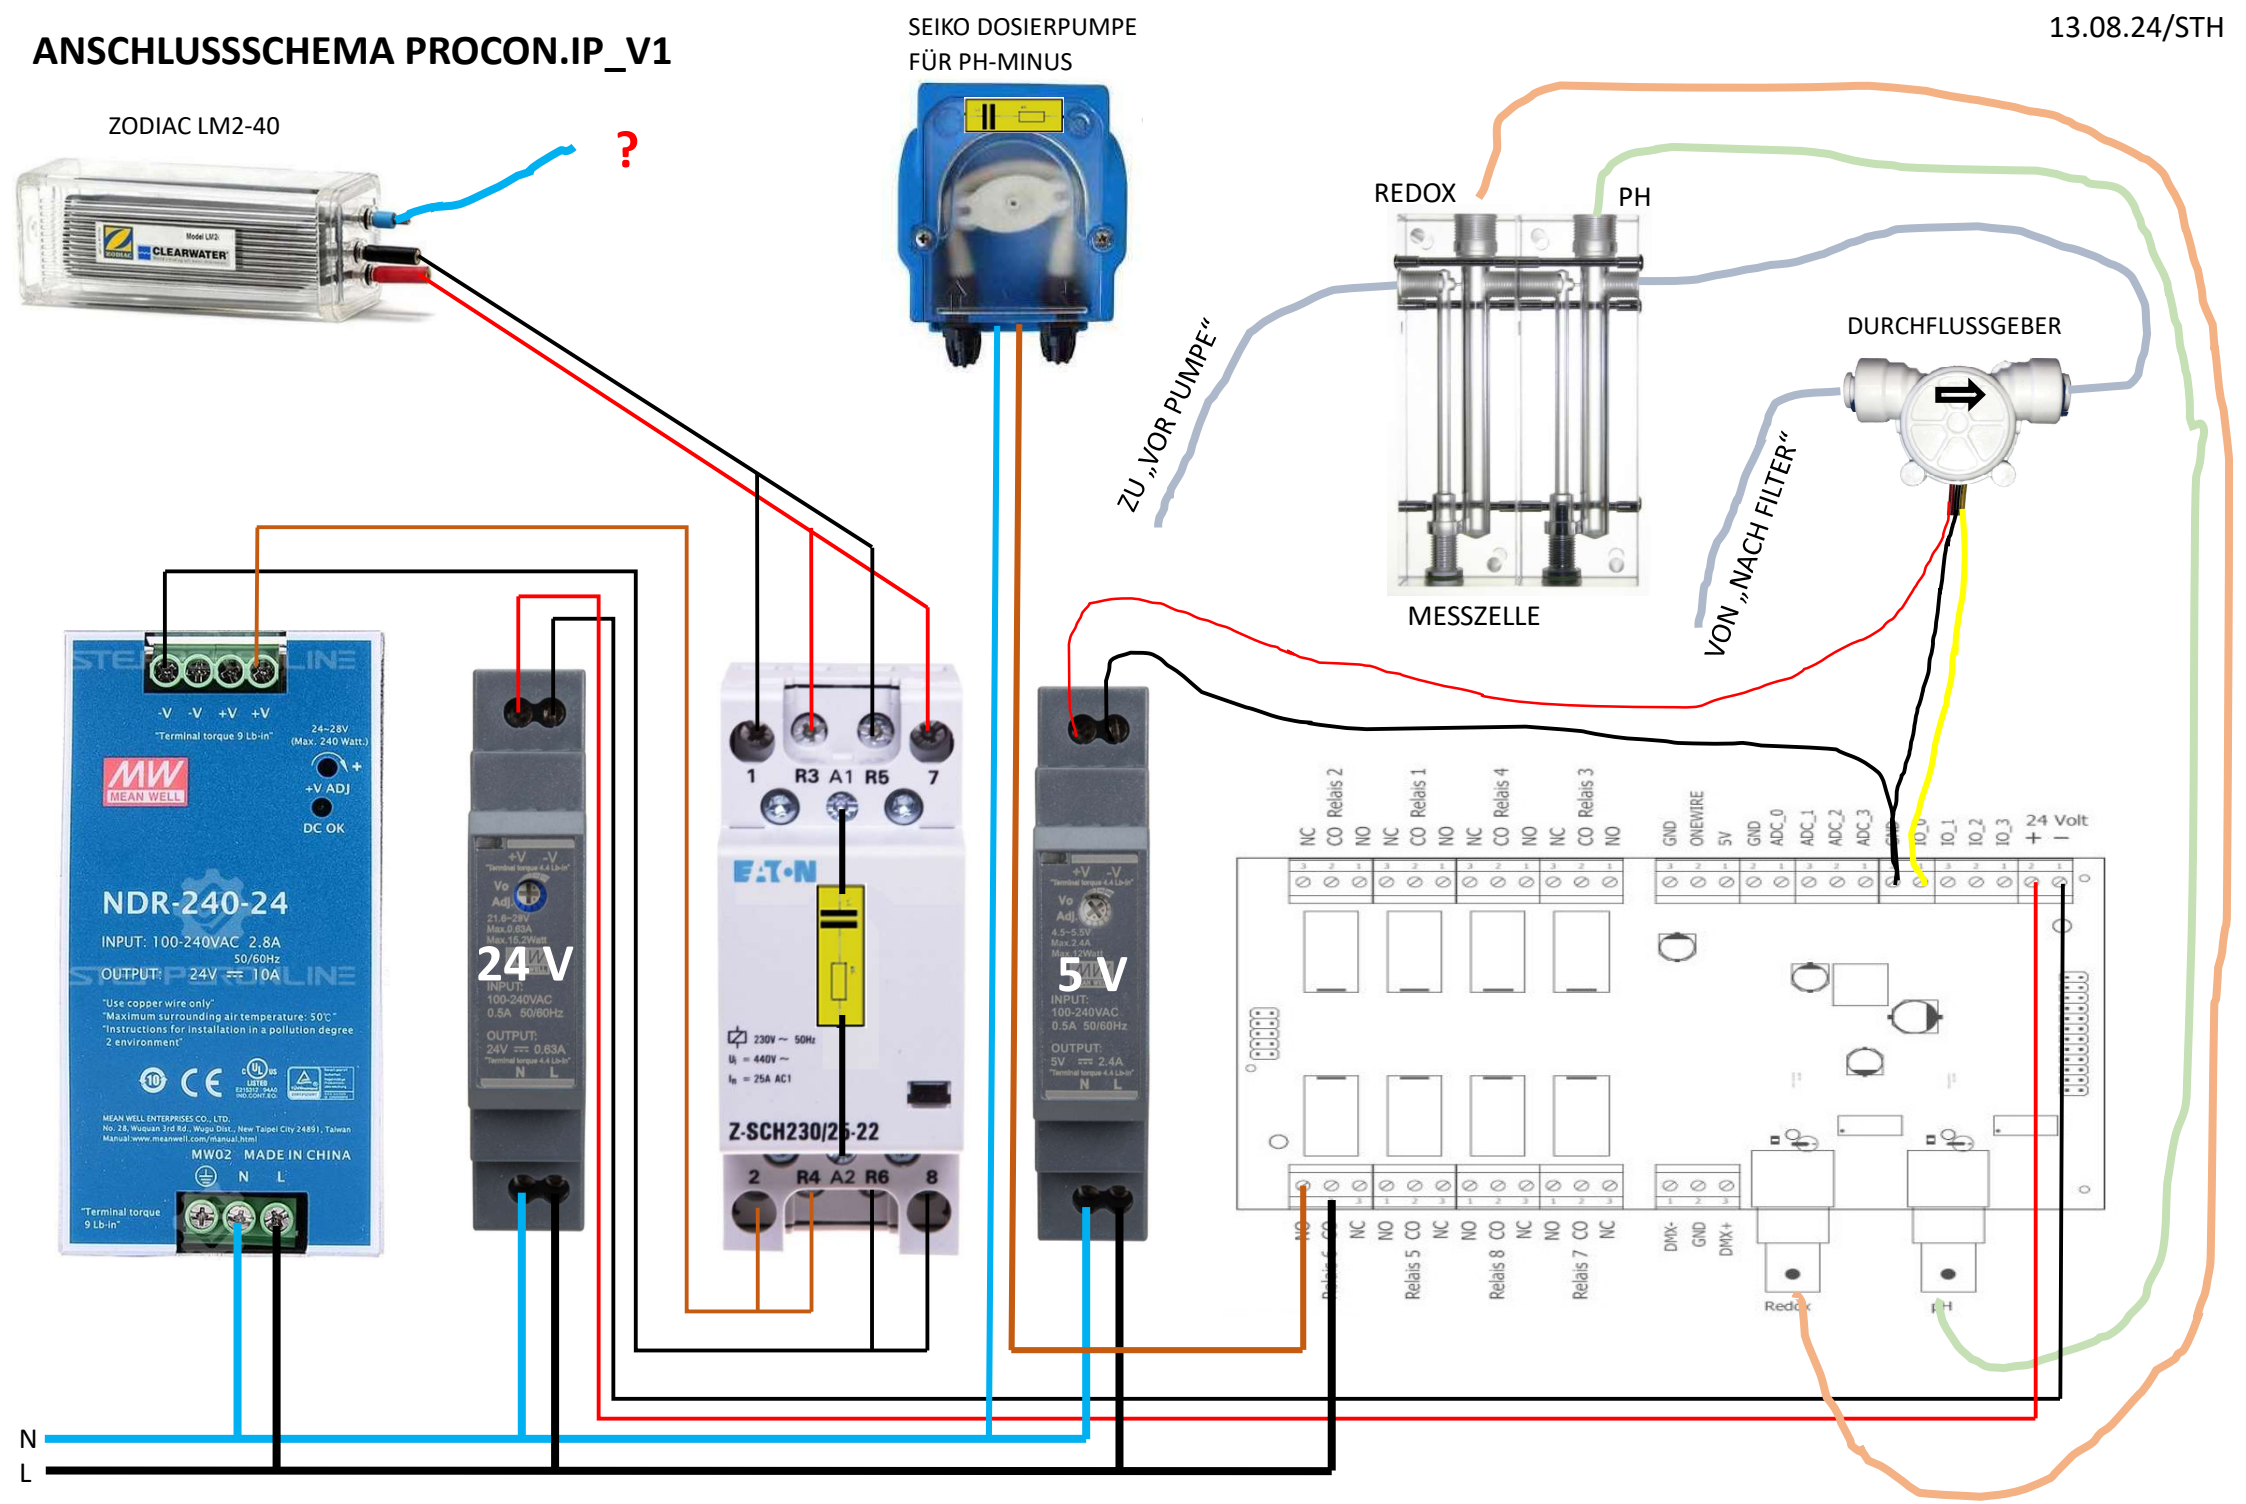
13.08.24/STH