


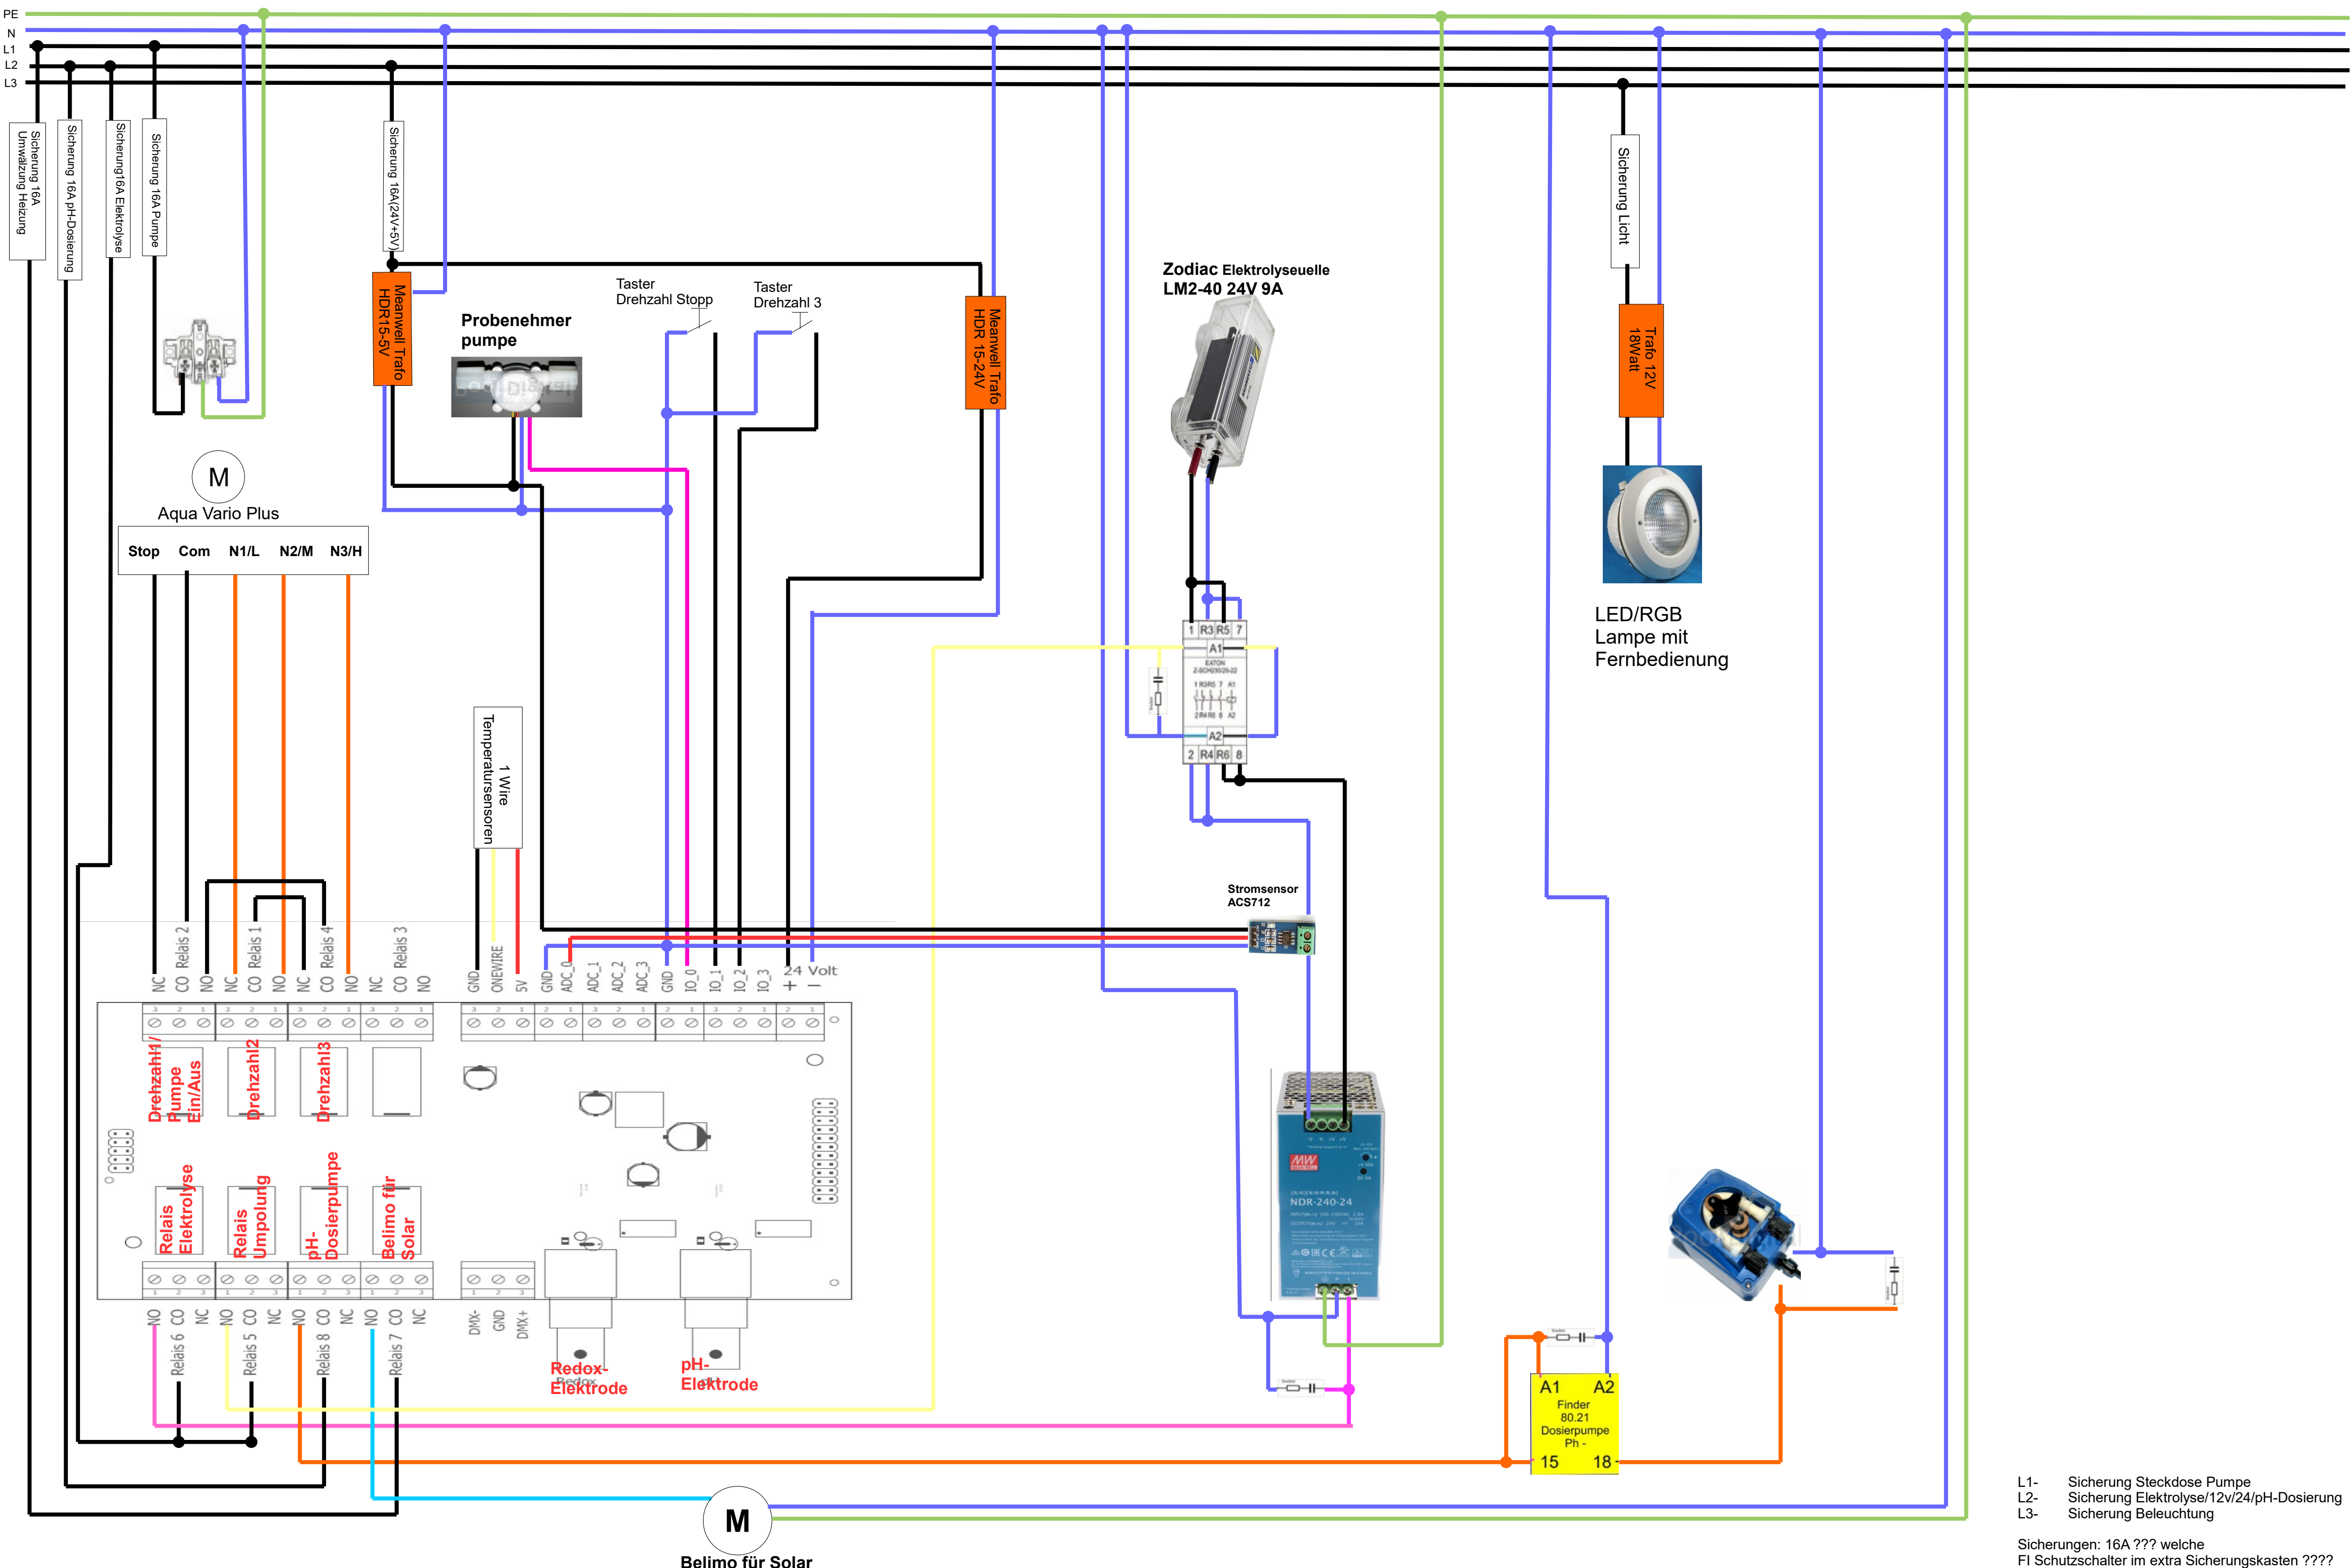

L1- Sicherung Steckdose Pumpe
L2- Sicherung Elektrolyse/12v/24/pH-Dosierung
L3- Sicherung Beleuchtung

Sicherungen: 16A ??? welche
FI Schutzschalter im extra Sicherungskasten ????