


Filterpumpe

Gegenstrompumpe

Solarpumpe


3			Plan-Nr.		Projektname: Pool	<div style="text-align: center; font-weight: bold; font-size: 1.2em;">Customize me</div>	Index: a
2			Datum	25.02.2023			=
1			Erstellt		Angebotsnr.:		+ UV1
Änderung		Änderungsdatum	Geändert	Bestätigt	Hauptstromlaufplan		Blatt: 2 / 11
Massstab:		Ik3:	Ik1:	TN-S (Normalnetz)			

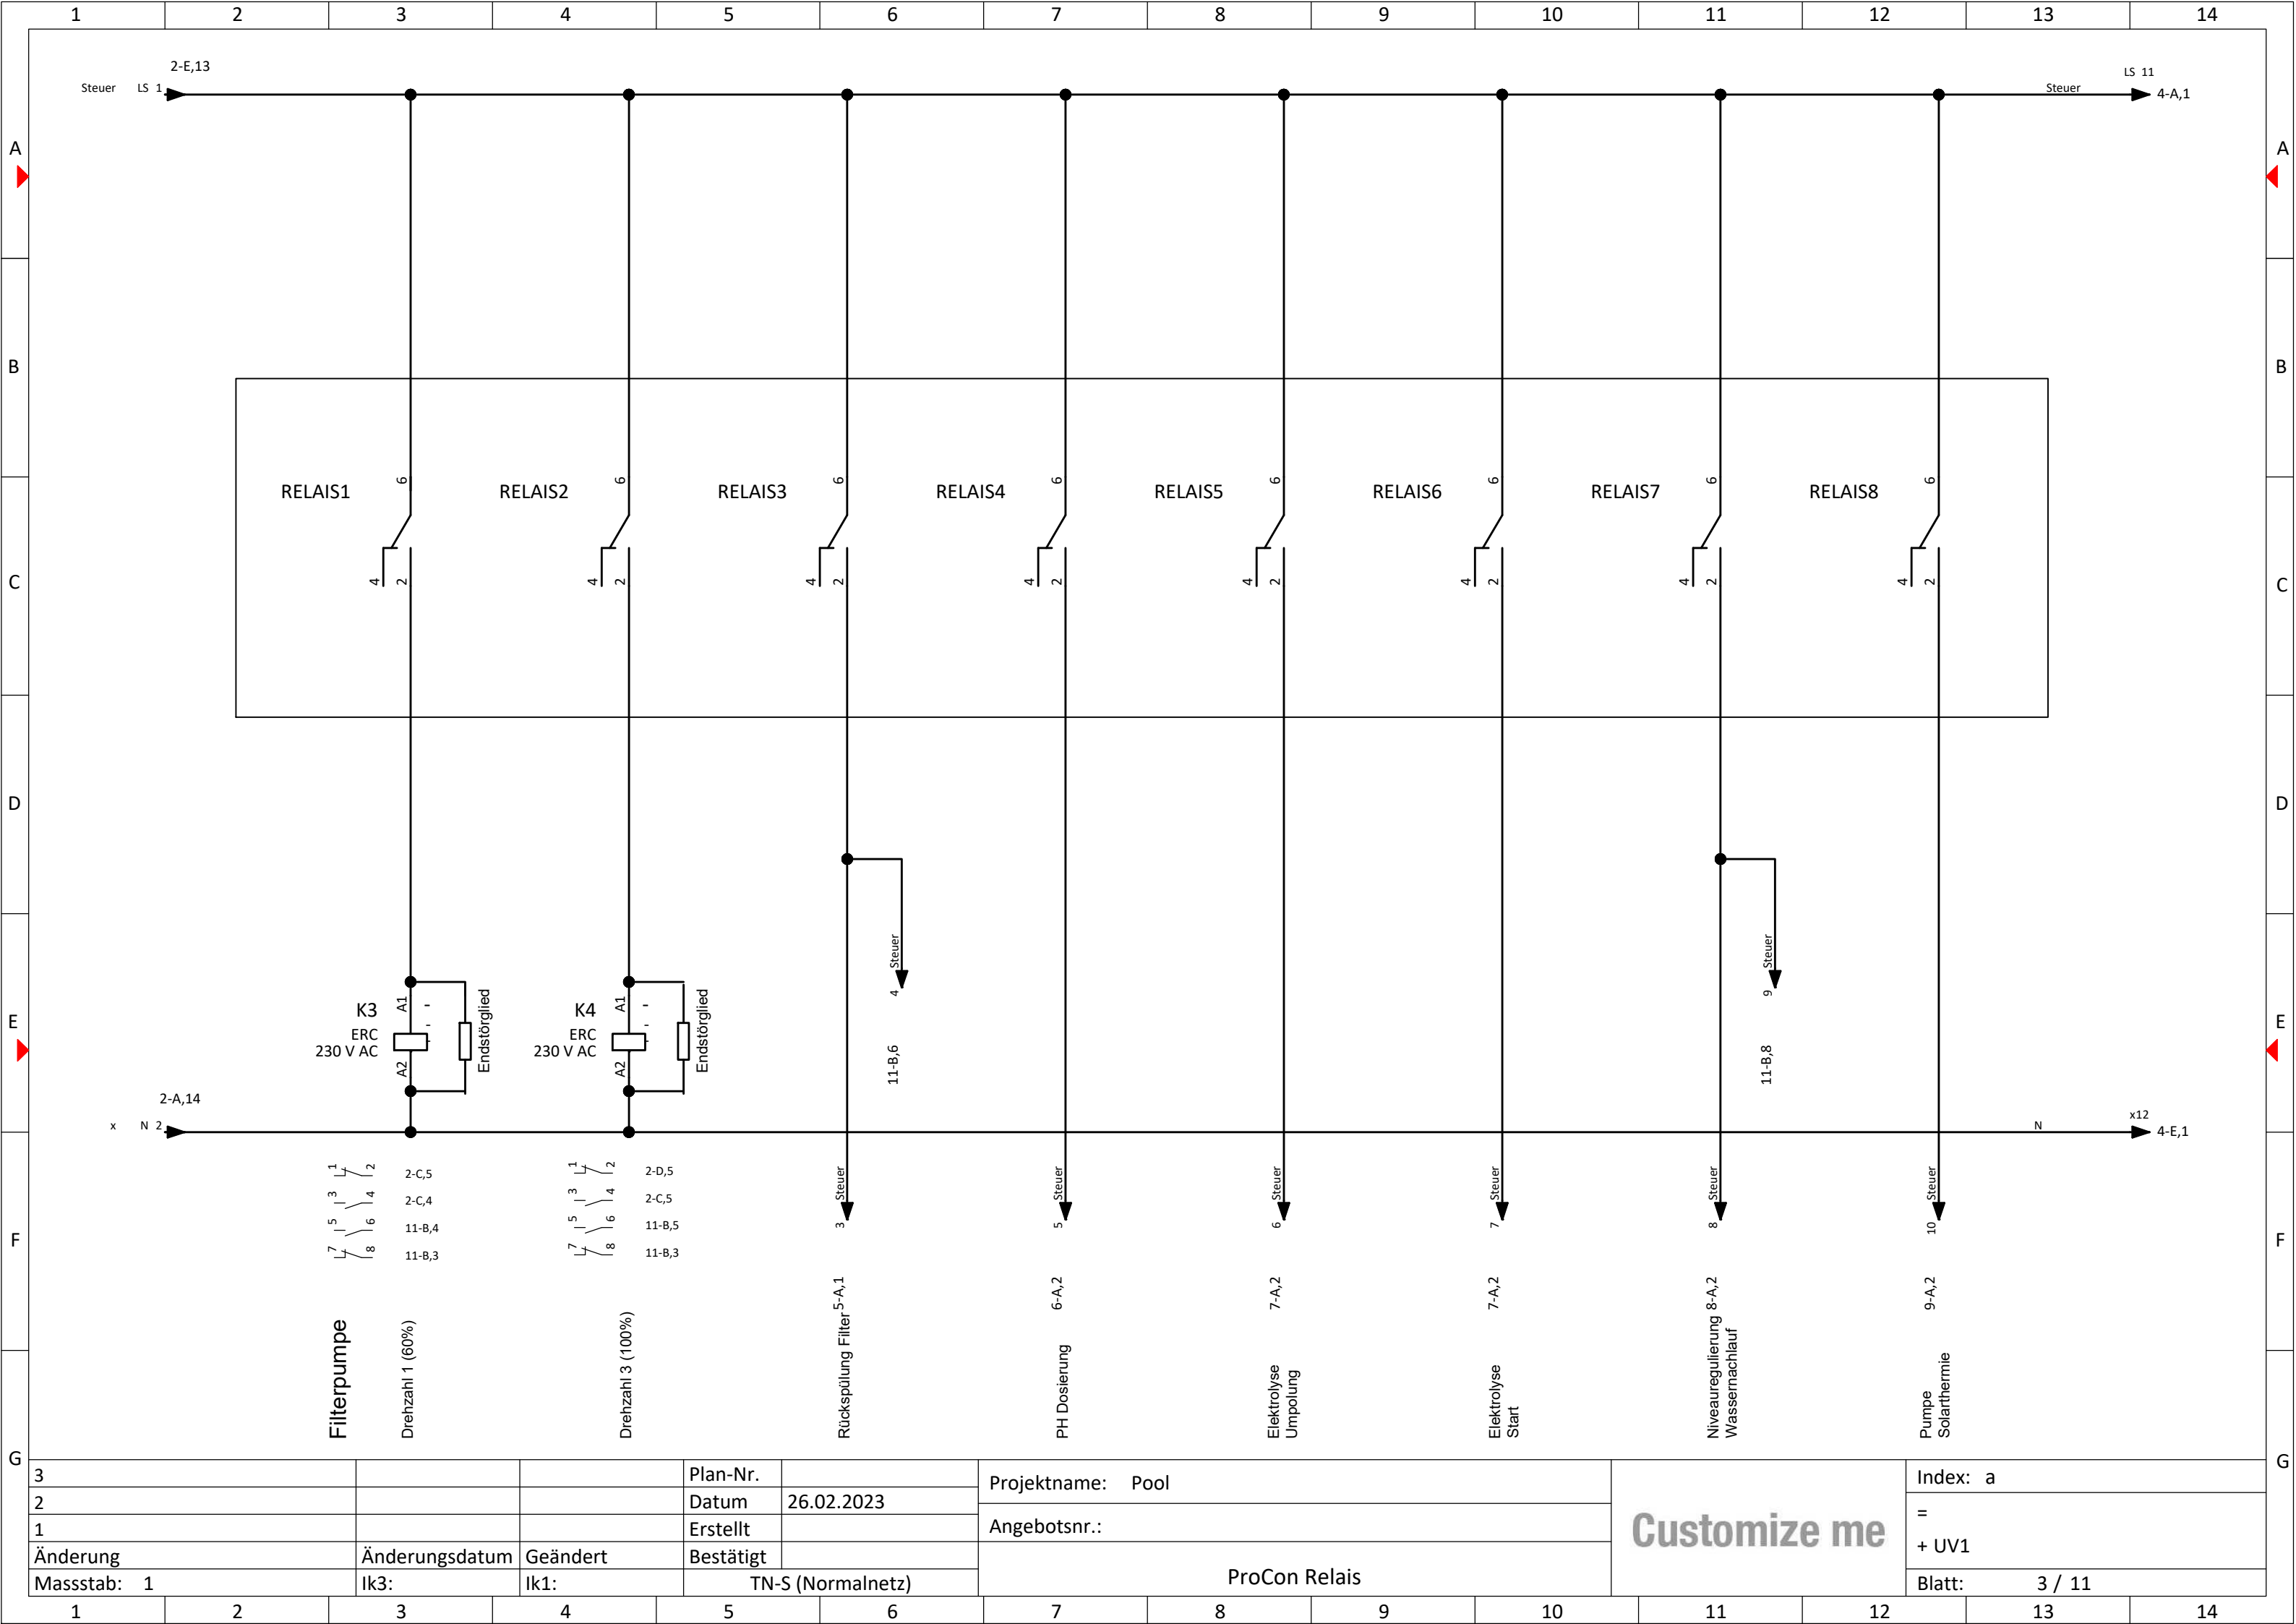


3			Plan-Nr.		Projektname: Pool	Index: a	
2			Datum	26.02.2023			
1			Erstellt				
Änderung		Änderungsdatum	Geändert	Bestätigt	Angebotsnr.:	<p style="font-size: 2em; font-weight: bold; text-align: center;">Customize me</p>	
Massstab: 1		Ik3:	Ik1:	TN-S (Normalnetz)			
				ProCon Relais			
						Blatt: 3 / 11	

Customize me


Index: a
 =
 + UV1
 Blatt: 3 / 11

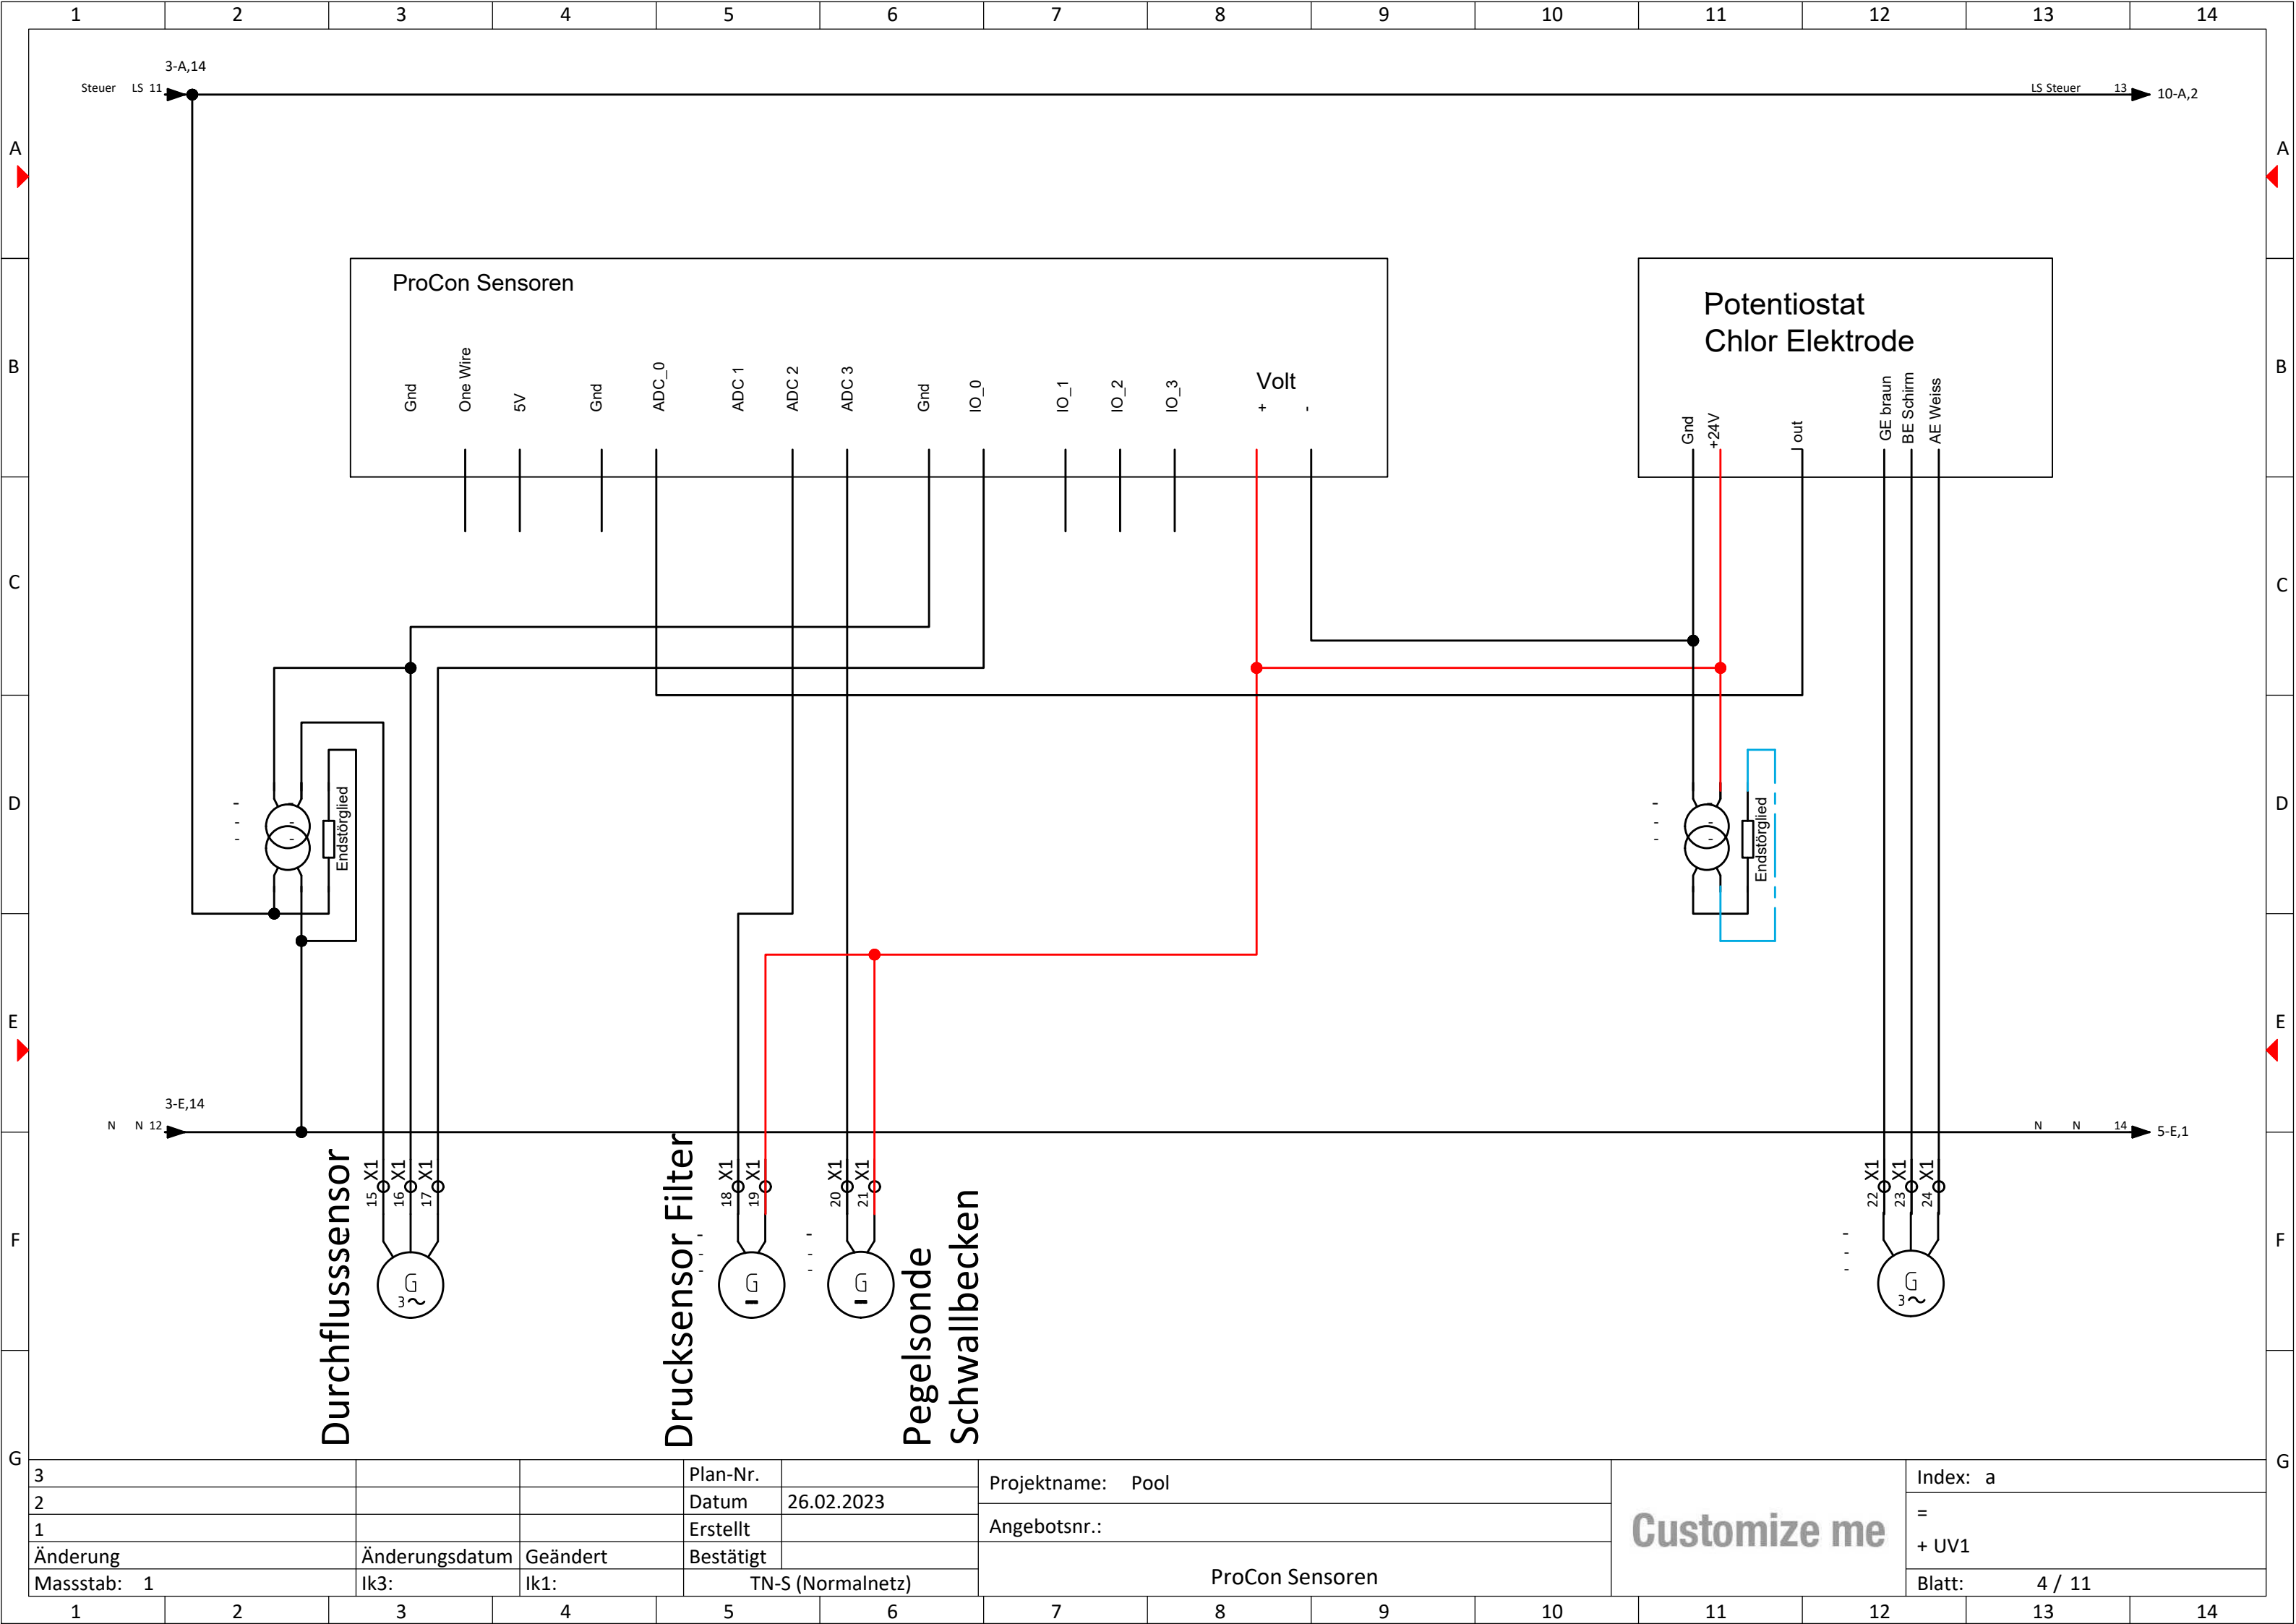

3			Plan-Nr.		Projektname: Pool					Customize me	Index: a
2			Datum	26.02.2023	Angebotsnr.:						=
1			Erstellt								ProCon Sensoren
Änderung		Änderungsdatum	Geändert	Bestätigt							
Masstab: 1		Ik3:	Ik1:	TN-S (Normalnetz)							

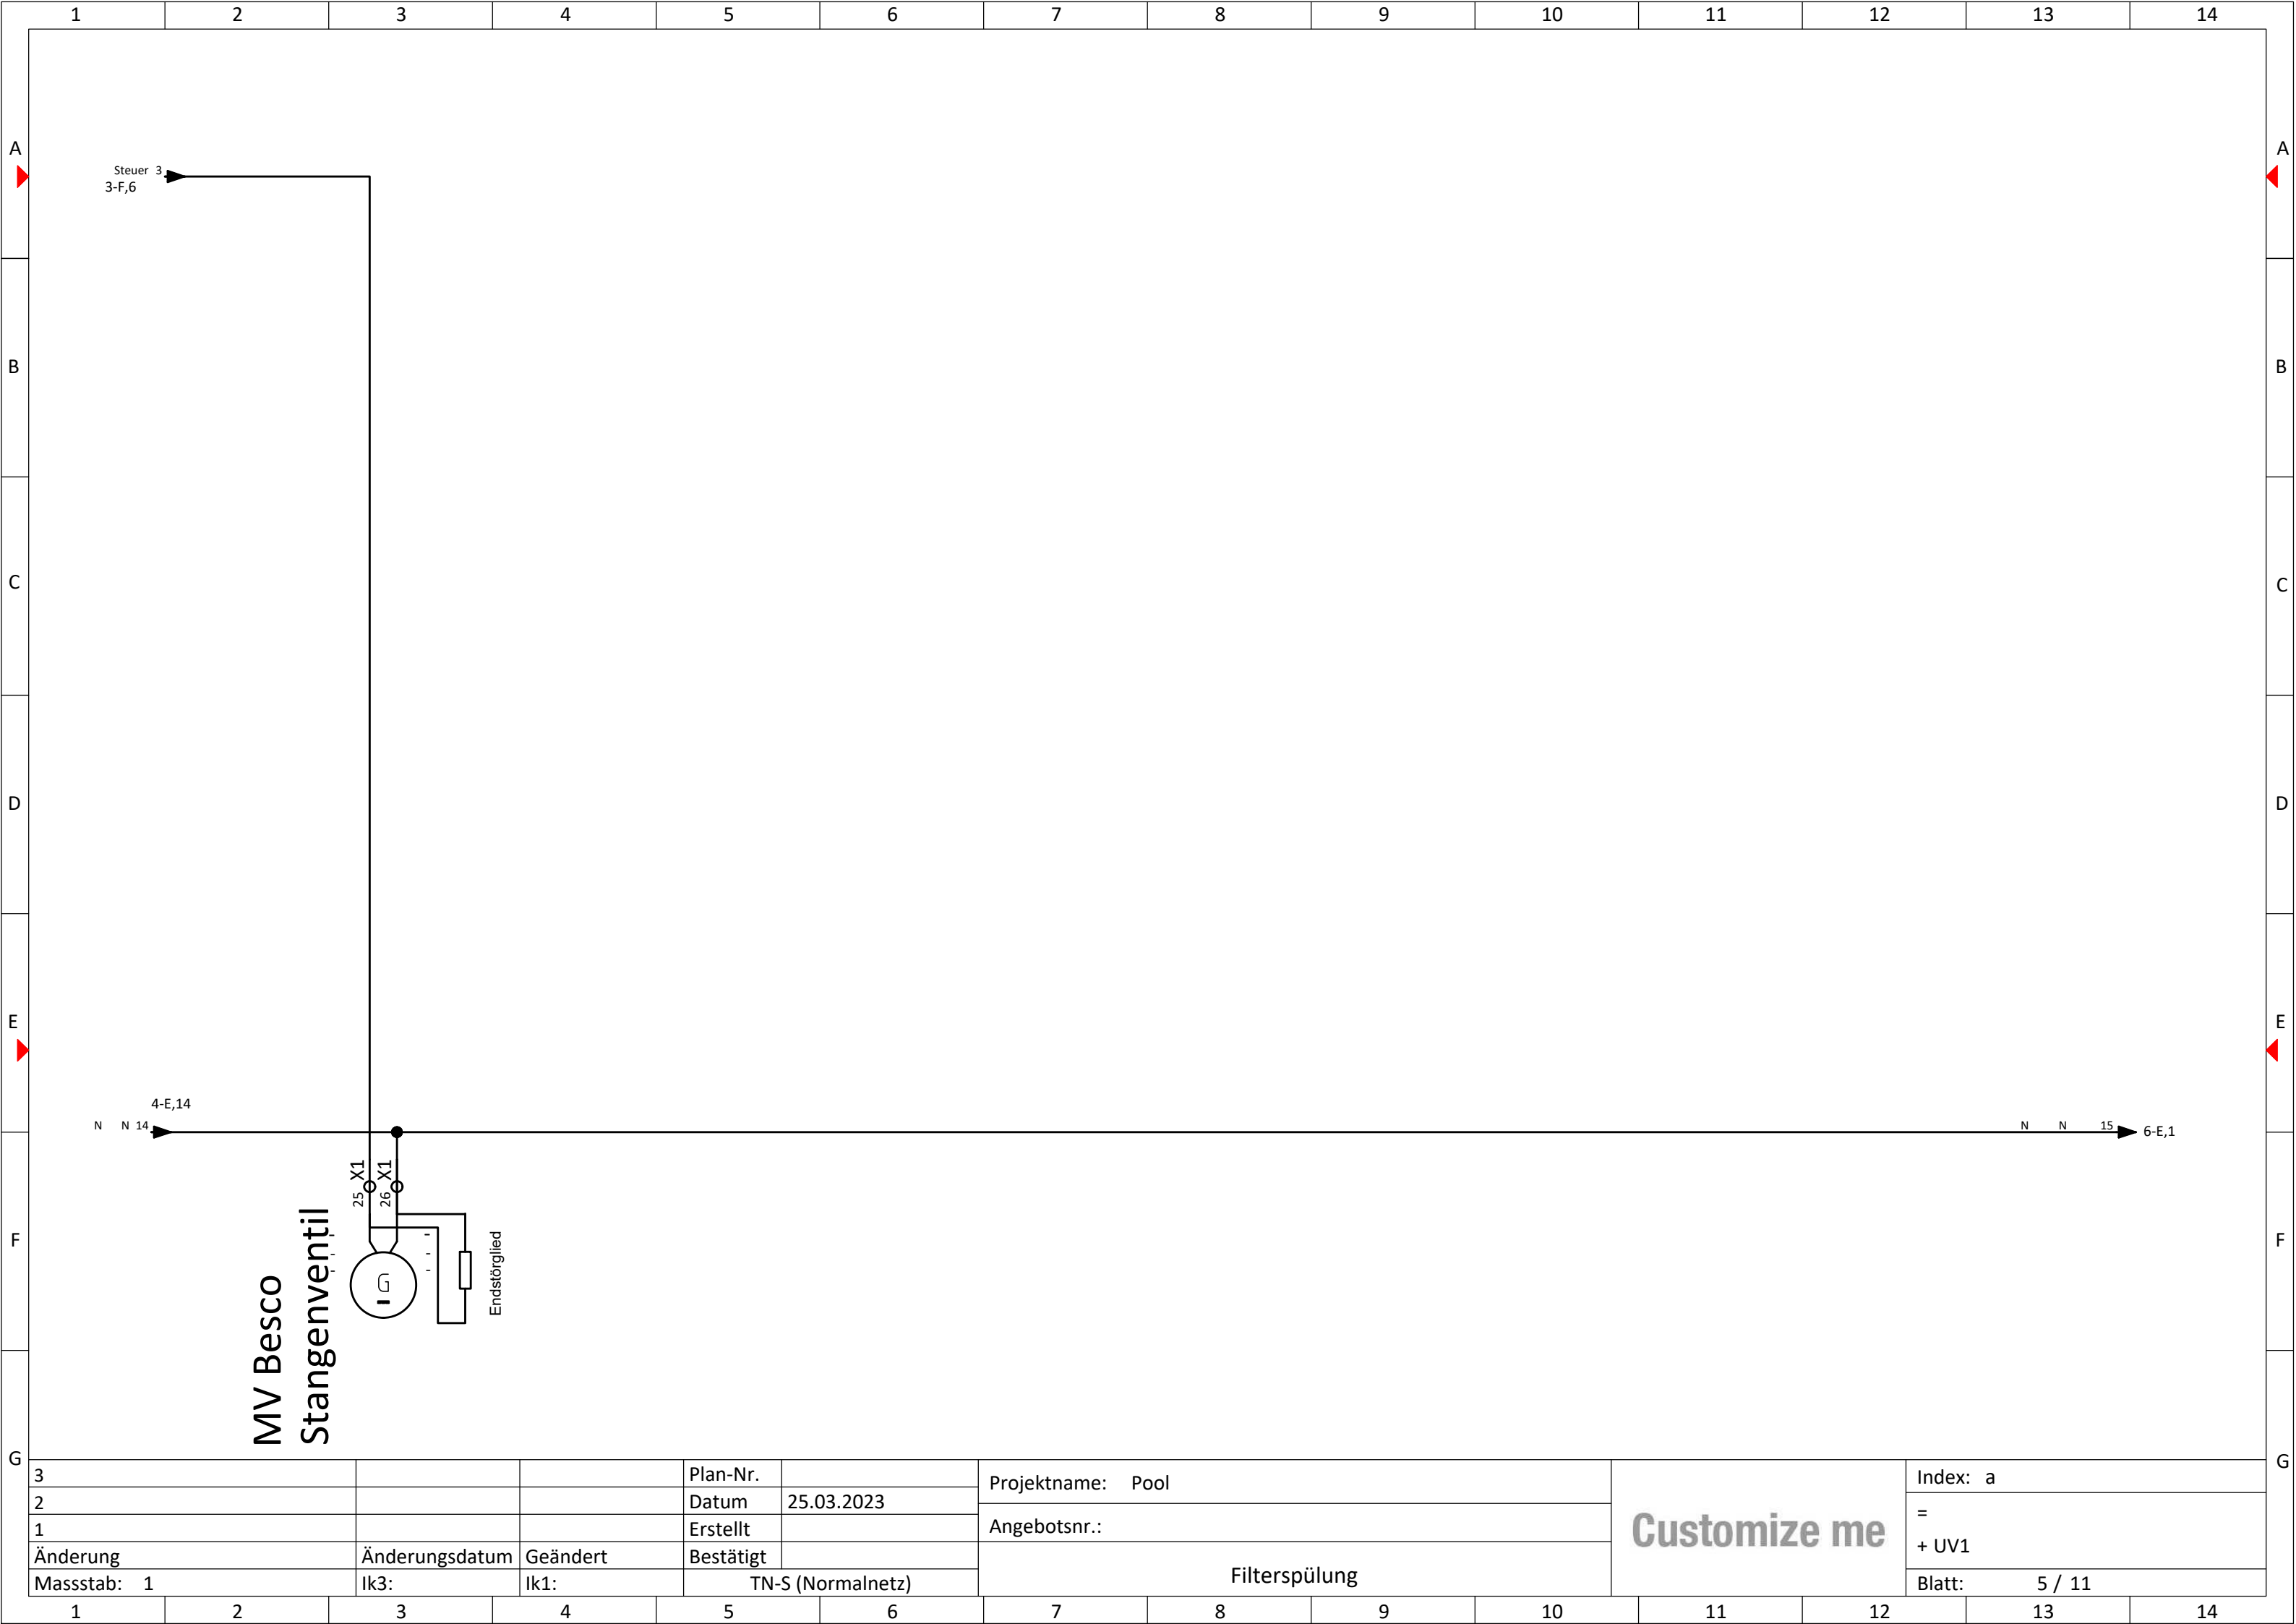


3			Plan-Nr.		Projektname: Pool					Customize me	Index: a
2			Datum	25.03.2023	Angebotsnr.:						=
1			Erstellt		Filterspülung						+ UV1
Änderung		Änderungsdatum	Geändert	Bestätigt							Blatt: 5 / 11
Massstab: 1		Ik3:	Ik1:	TN-S (Normalnetz)							

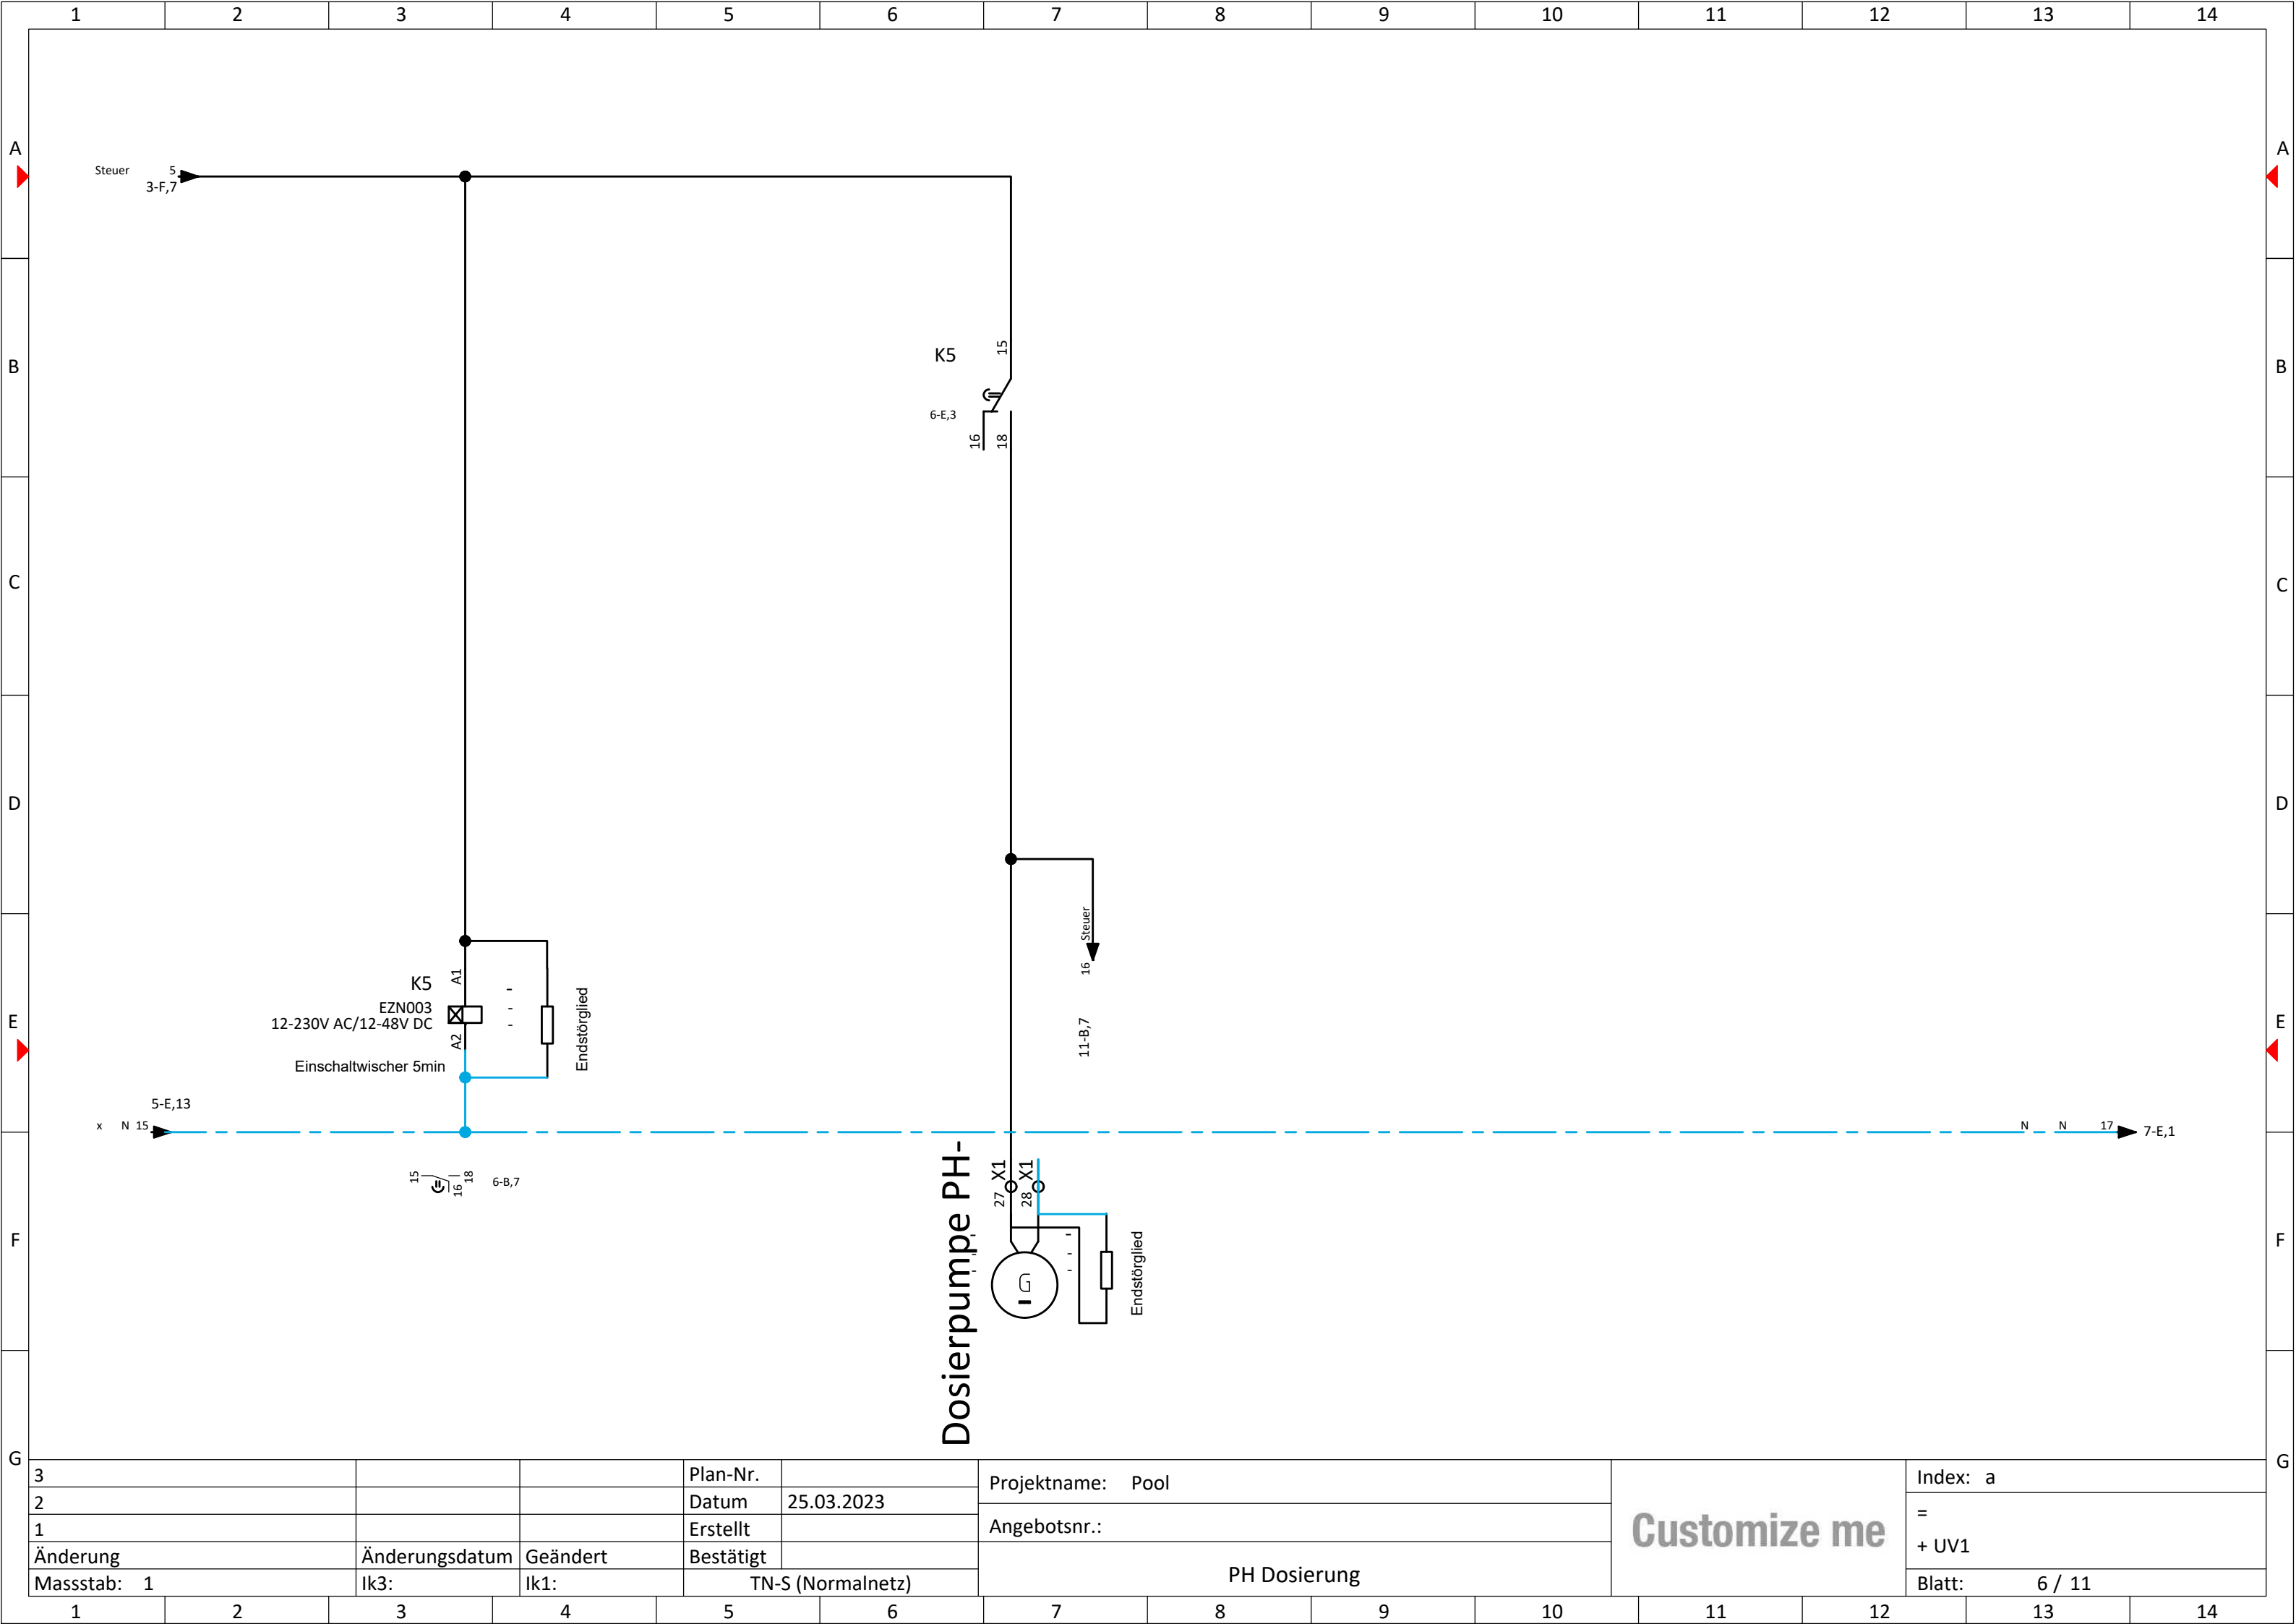


Dosierpumpe PH-


3			Plan-Nr.		Projektname: Pool	<p>Customize me</p> <p>=</p> <p>+ UV1</p> <p>Blatt: 6 / 11</p>
2			Datum	25.03.2023		
1			Erstellt			
Änderung	Änderungsdatum	Geändert	Bestätigt			
Masstab: 1	Ik3:	Ik1:	TN-S (Normalnetz)			

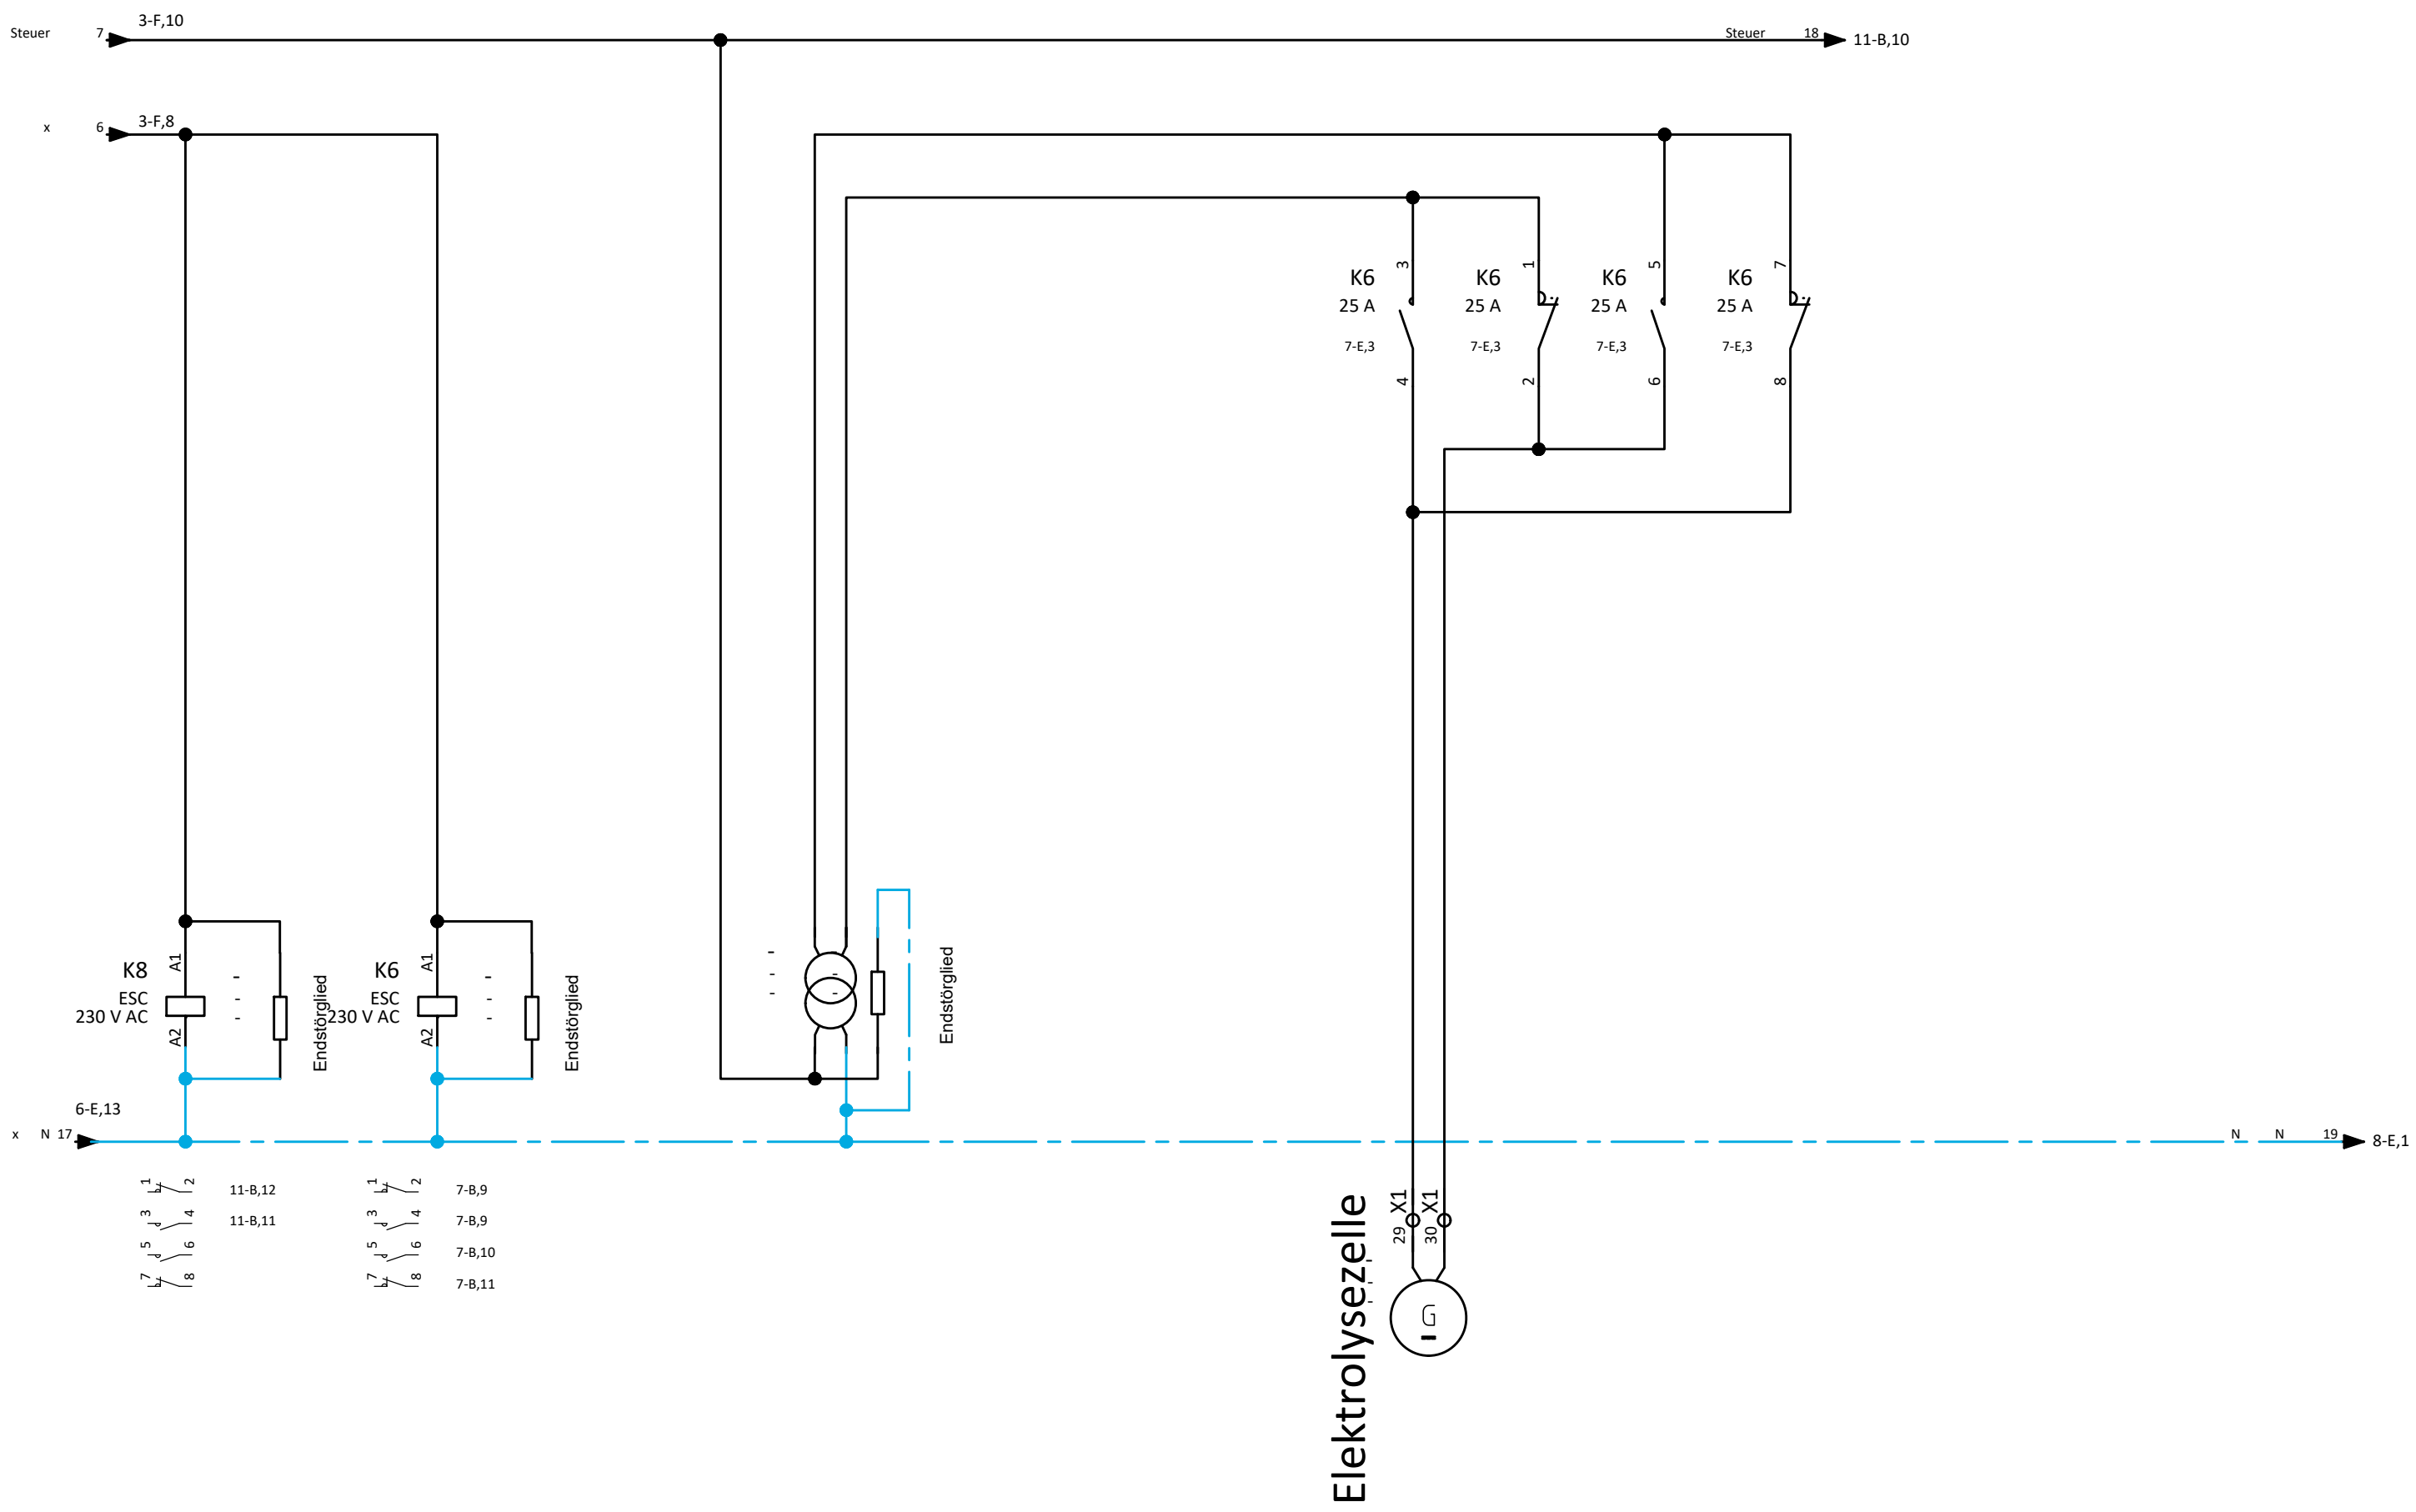


Elektrolysezelle

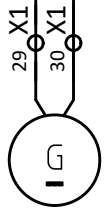


3			Plan-Nr.		Projektname: Pool	Customize me	Index: a
2			Datum	25.03.2023			=
1			Erstellt		Angebotsnr.:		+ UV1
Änderung		Änderungsdatum	Geändert	Bestätigt			Blatt: 7 / 11
Massstab: 1		Ik3:	Ik1:	TN-S (Normalnetz)		Salz Elektrolyse	

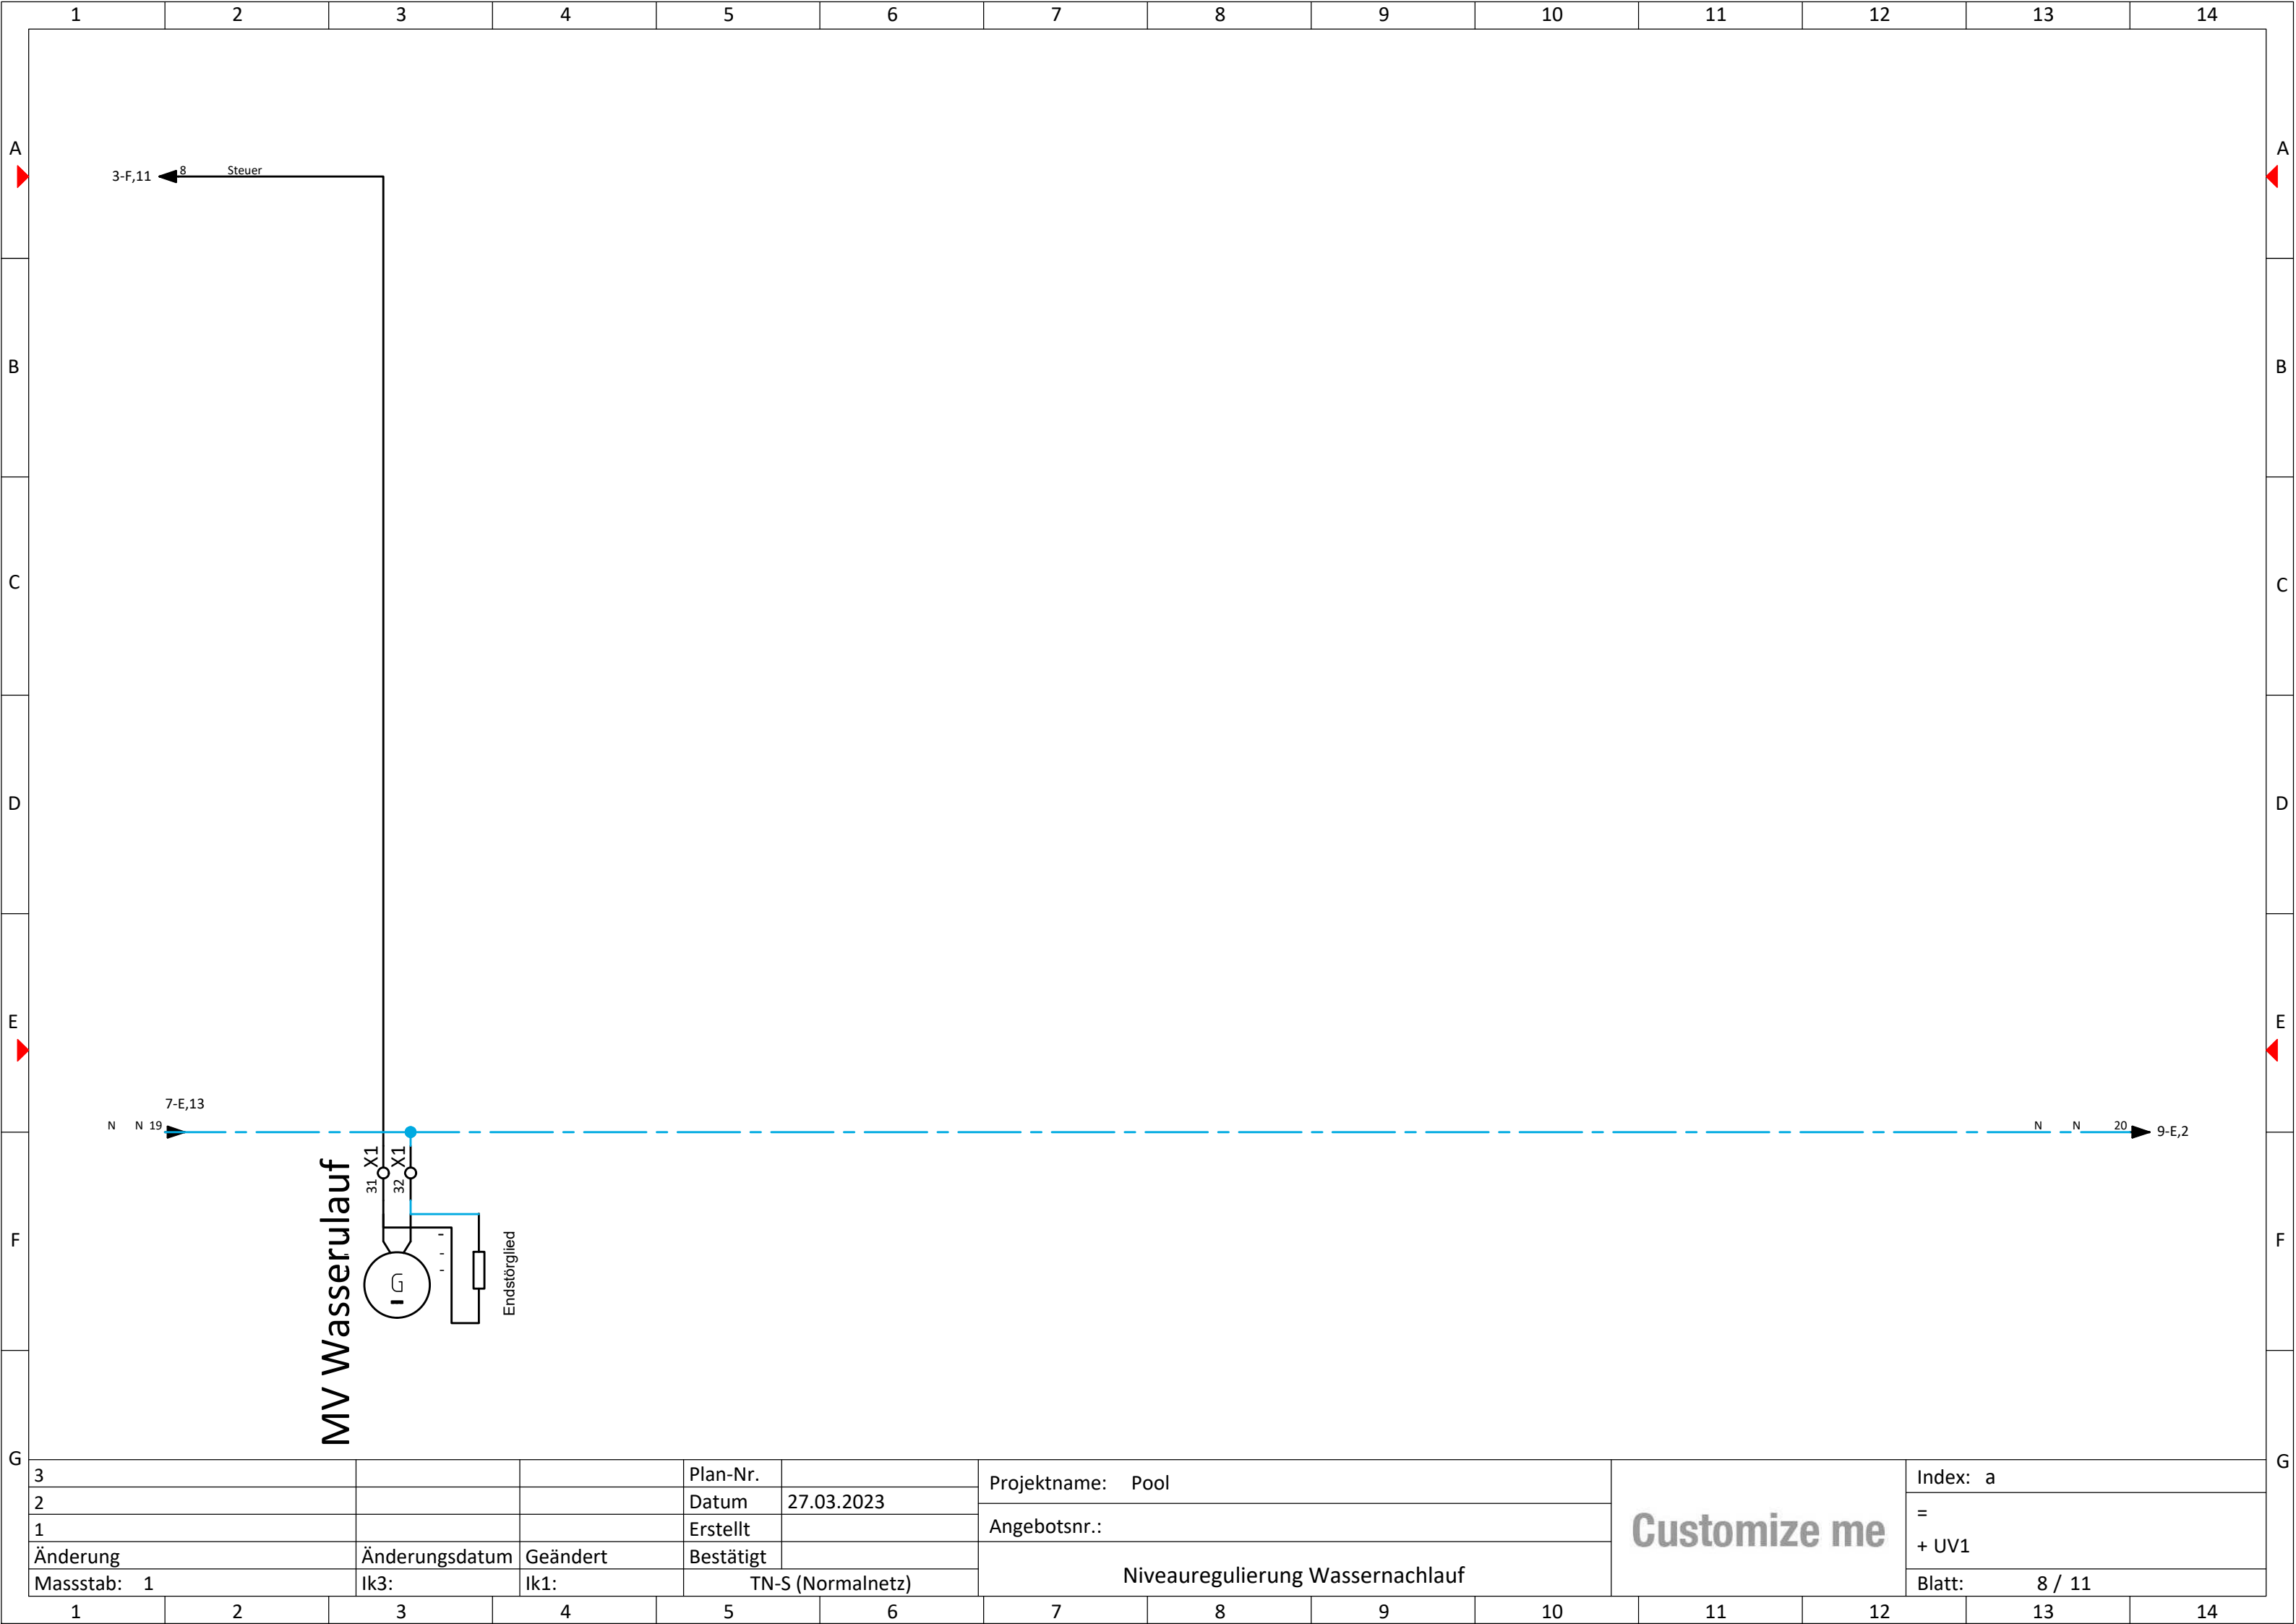



MV Wasserulauf

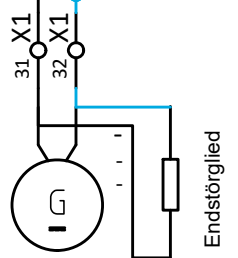


3			Plan-Nr.		Projektname: Pool					Customize me	Index: a	
2			Datum	27.03.2023	Angebotsnr.:						=	
1			Erstellt								Niveauregulierung Wassernachlauf	
Änderung		Änderungsdatum	Geändert	Bestätigt							Blatt: 8 / 11	
Massstab: 1		Ik3:	Ik1:	TN-S (Normalnetz)								

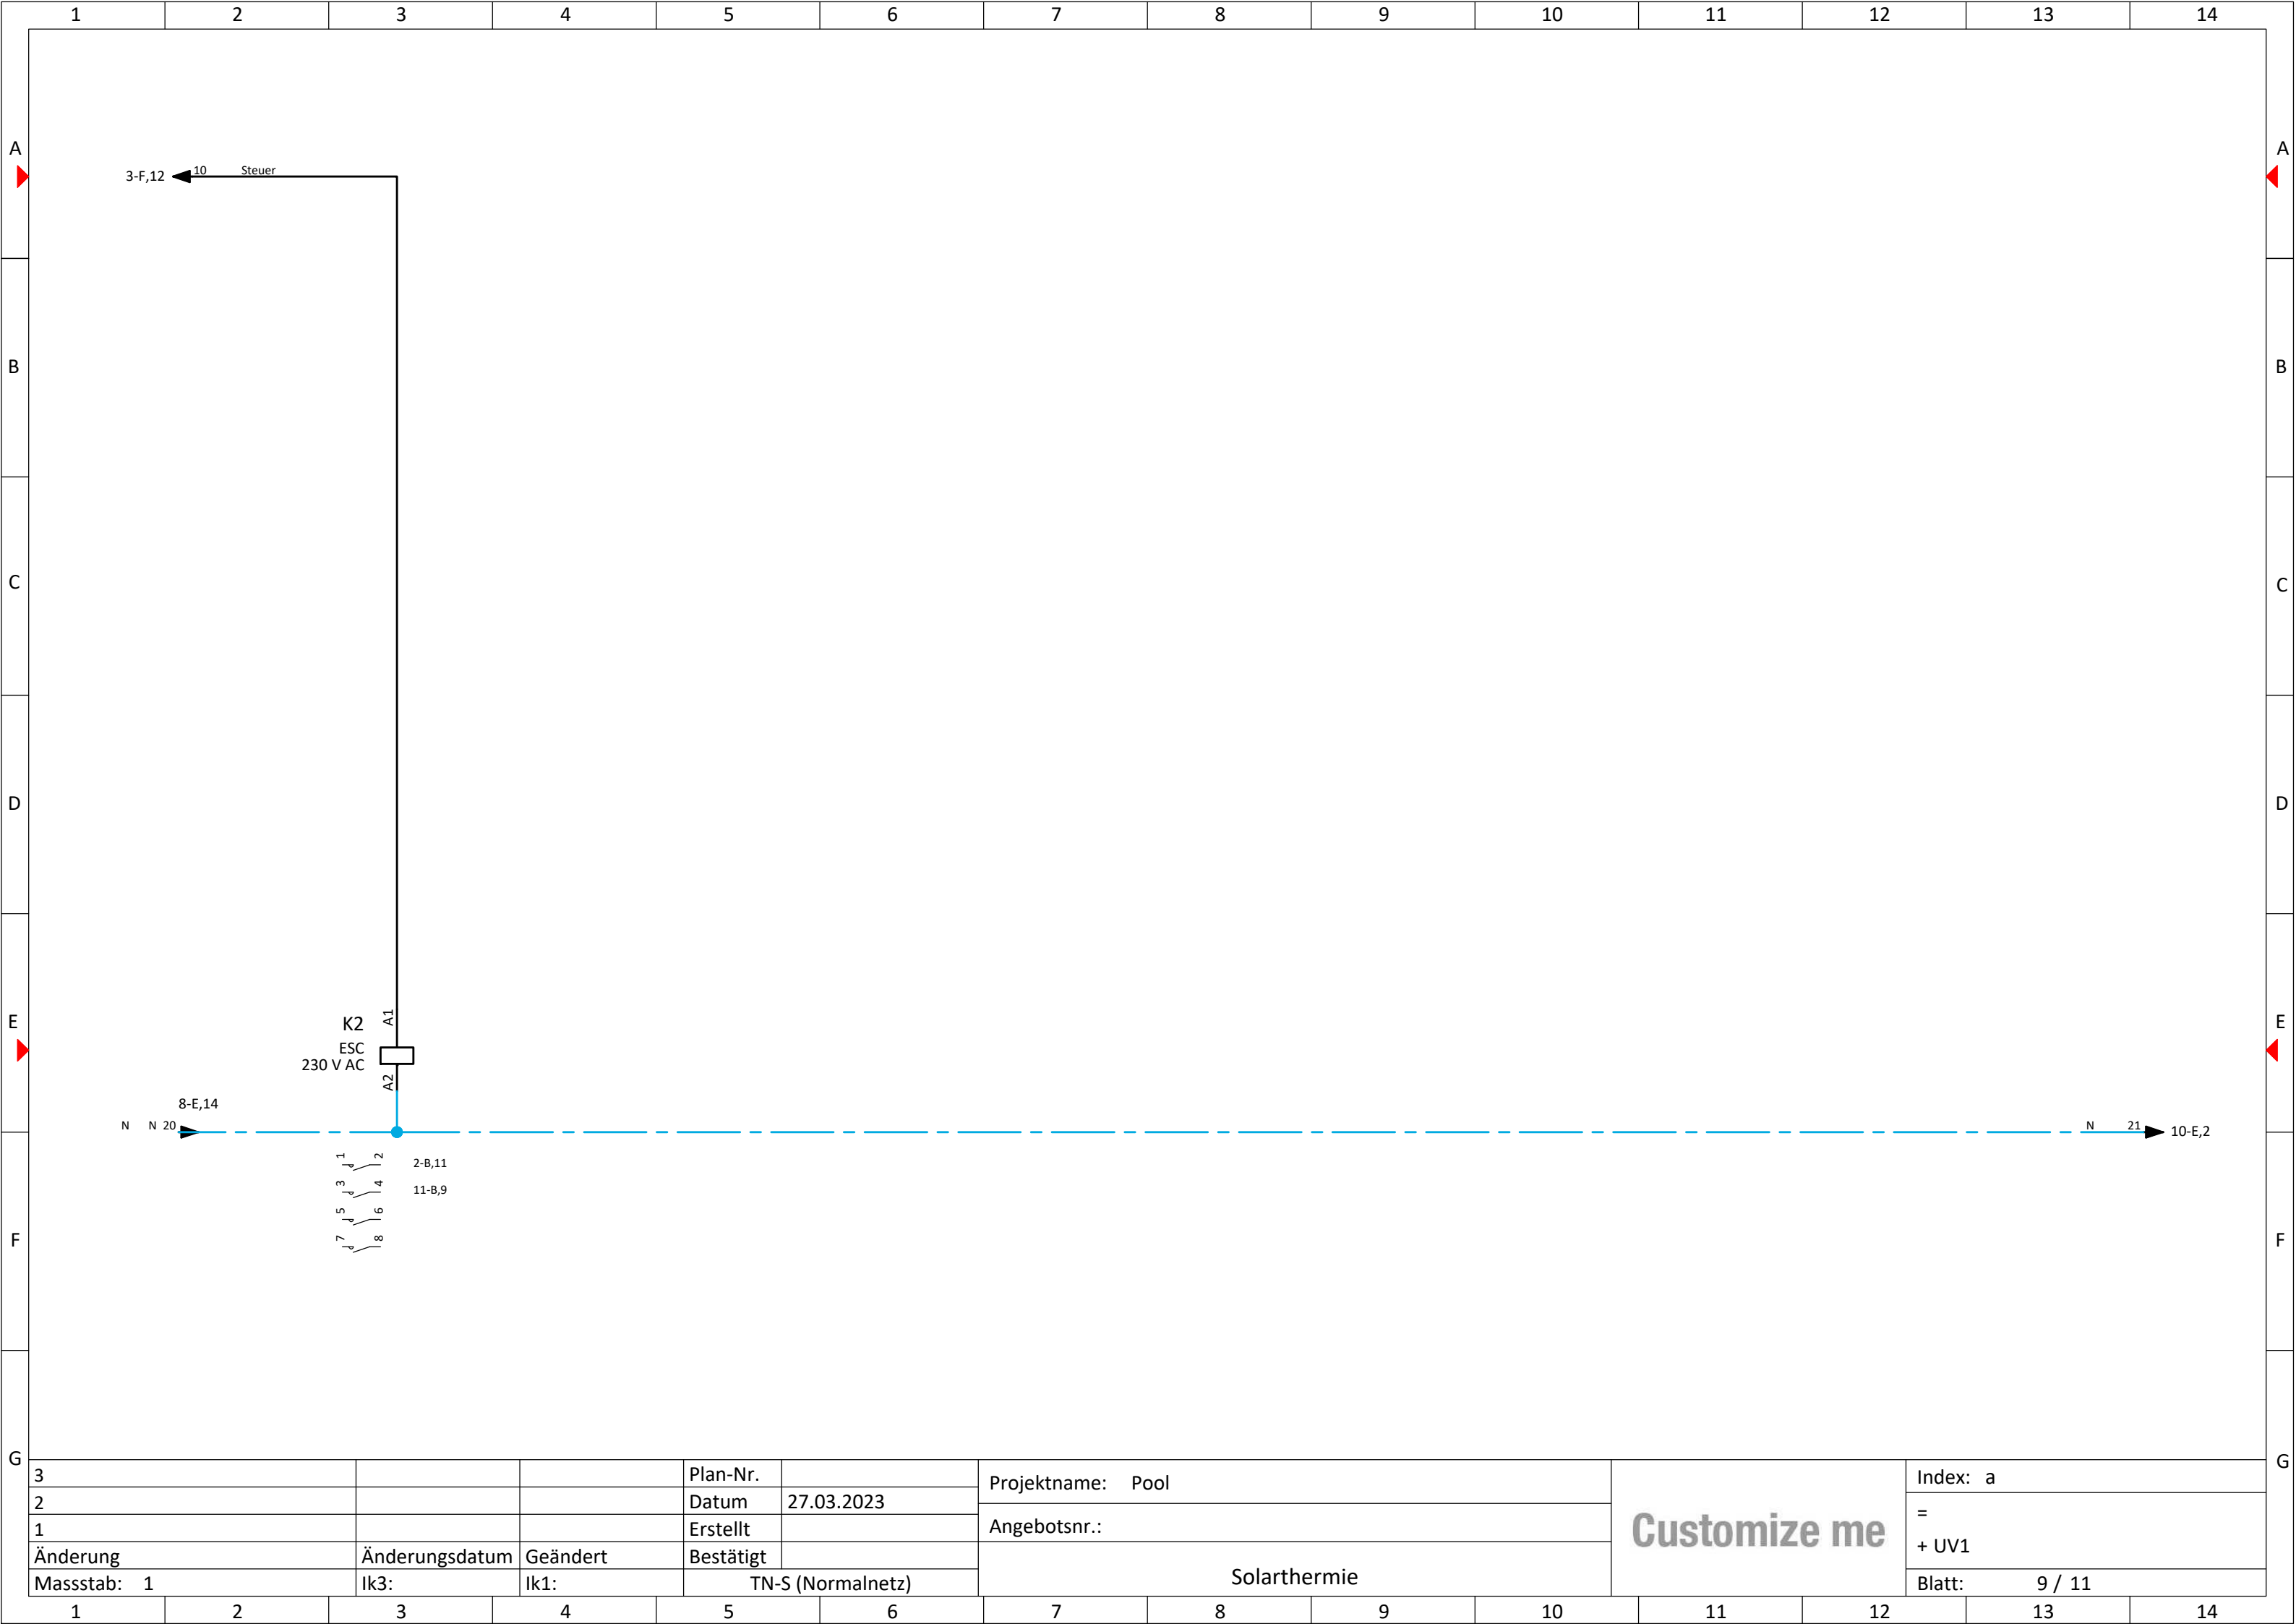

3			Plan-Nr.		Projektname: Pool					<h1>Customize me</h1>	Index: a		
2			Datum	27.03.2023	Angebotsnr.:						=		
1			Erstellt								Solarthermie		+ UV1
Änderung		Änderungsdatum	Geändert	Bestätigt									Blatt: 9 / 11
Massstab: 1		Ik3:	Ik1:	TN-S (Normalnetz)									
1	2	3	4	5	6	7	8	9	10	11	12	13	14

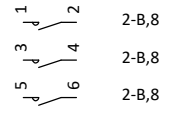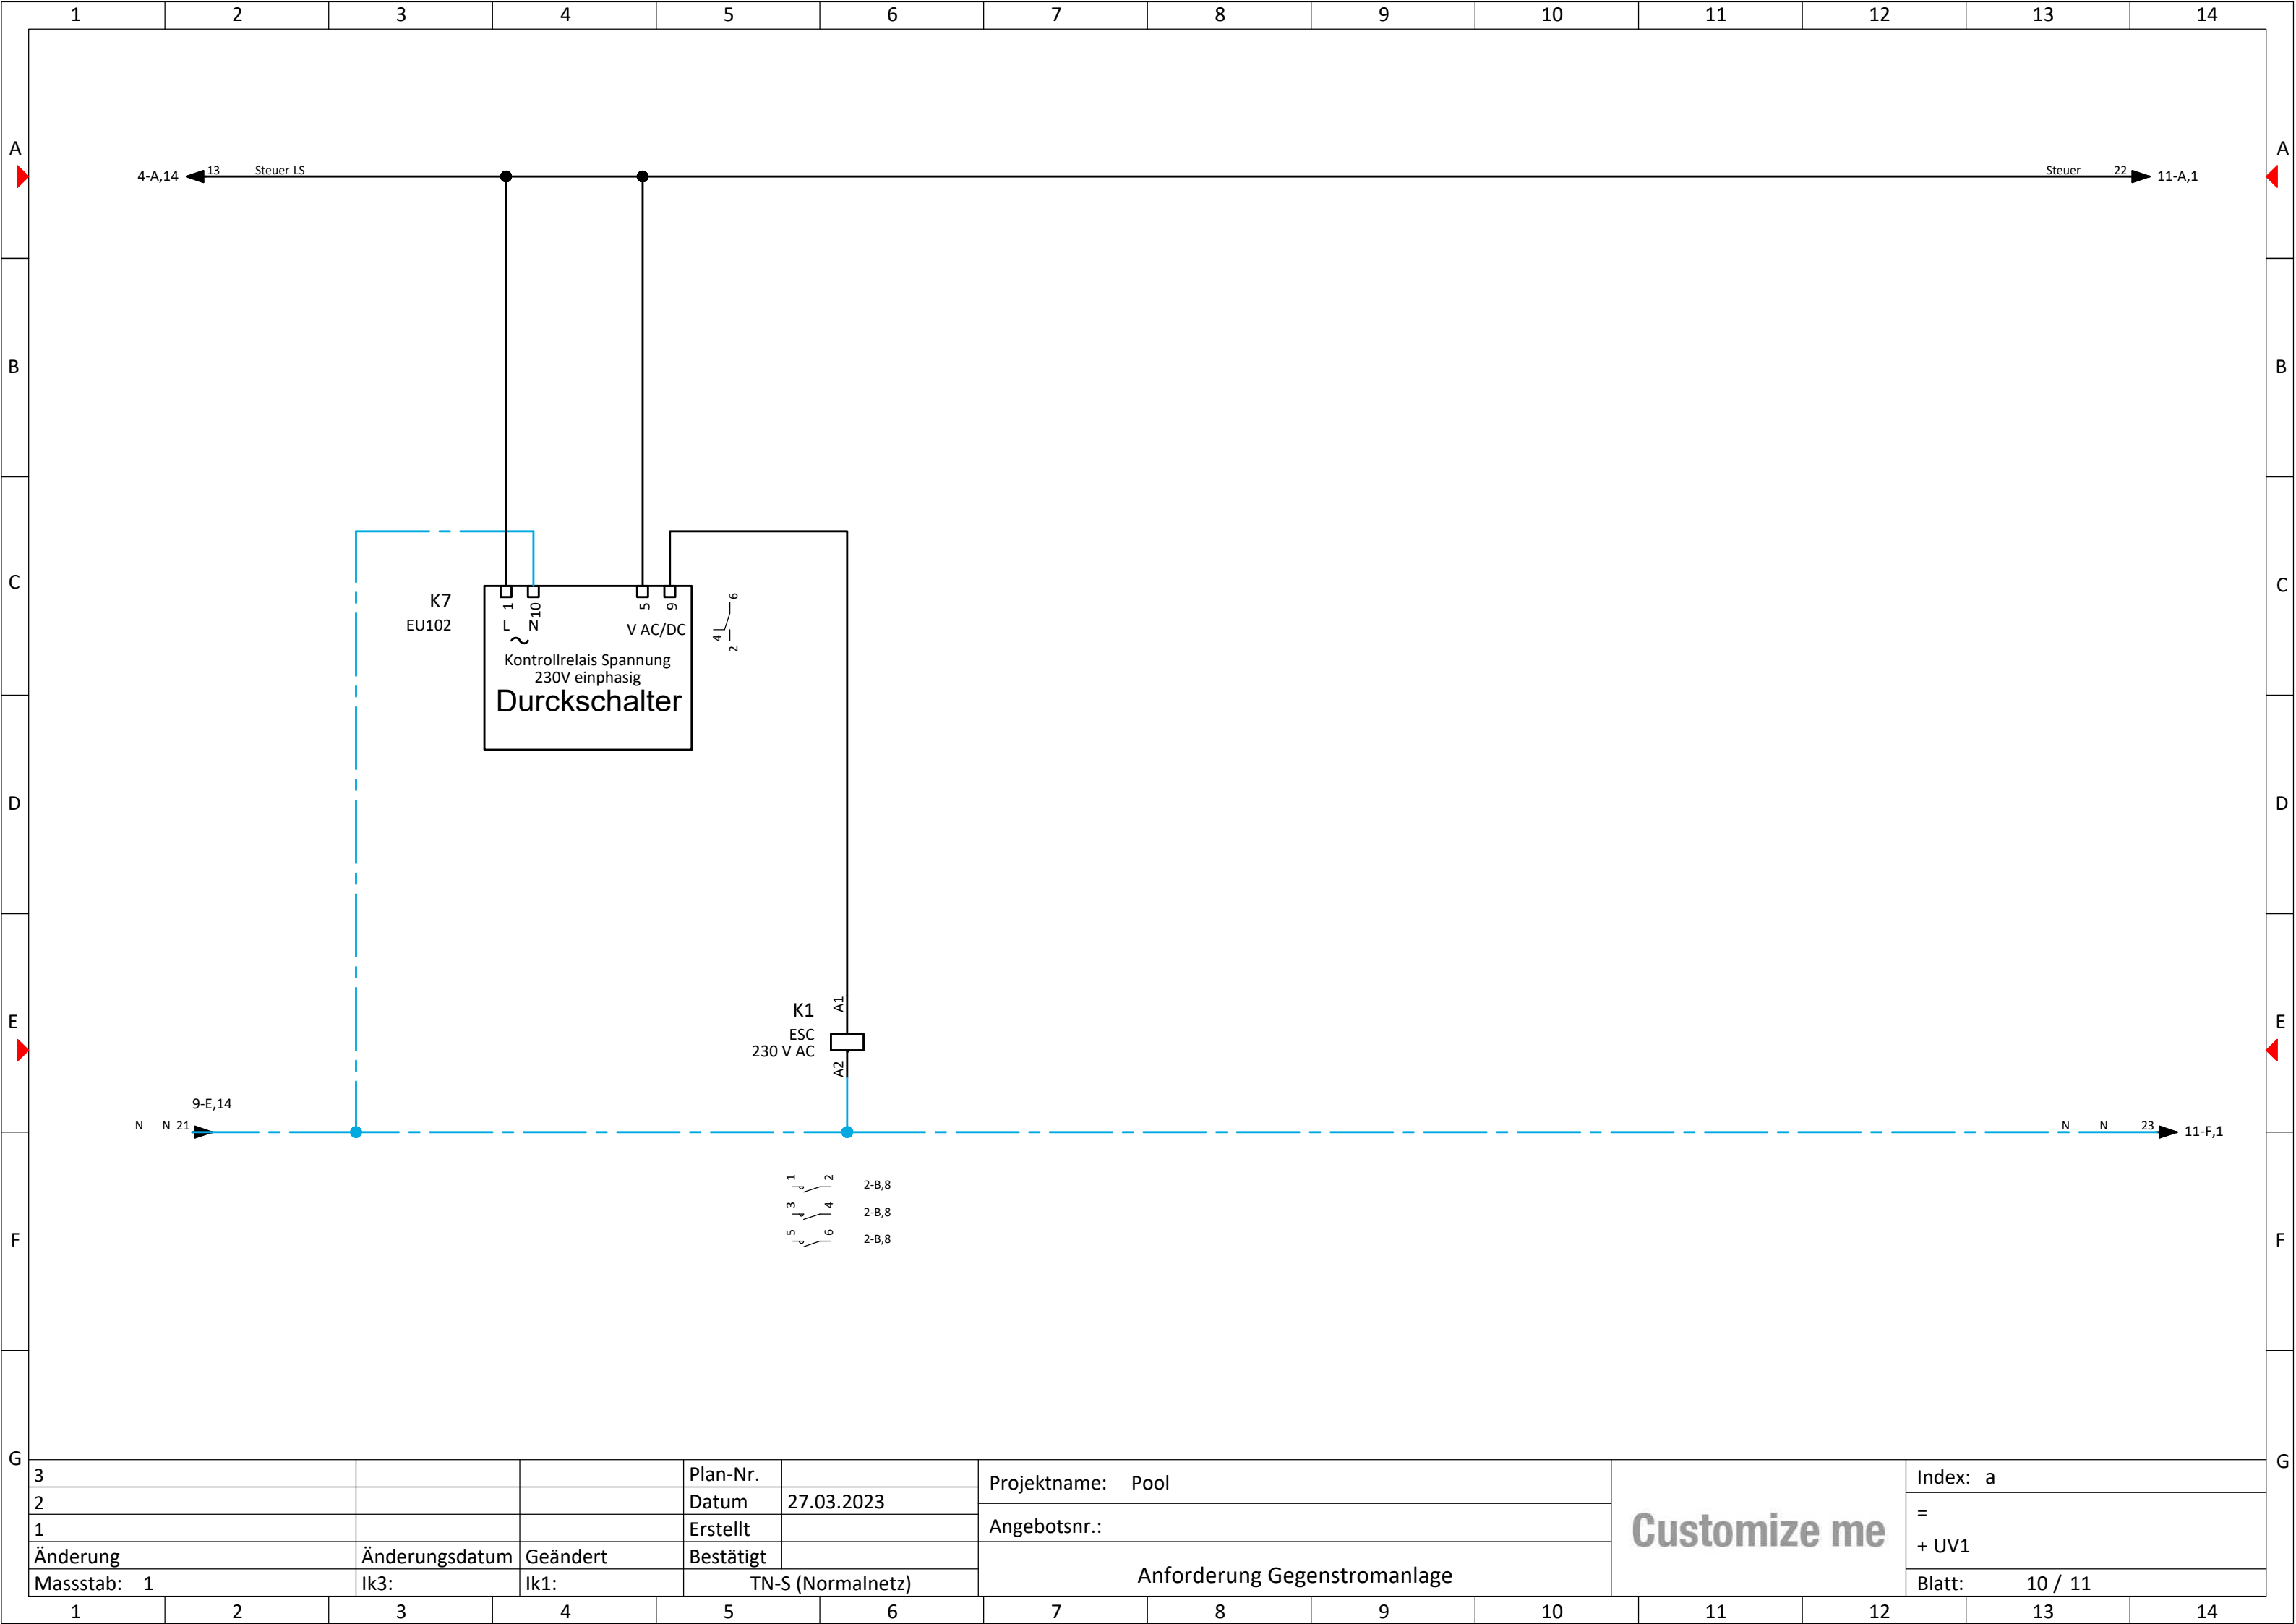

3			Plan-Nr.		Projektname: Pool	<p style="font-size: 2em; font-weight: bold; text-align: center;">Customize me</p>	Index: a
2			Datum	27.03.2023	Angebotsnr.:		=
1			Erstellt		Anforderung Gegenstromanlage		+ UV1
Änderung	Änderungsdatum	Geändert	Bestätigt				Blatt: 10 / 11
Massstab: 1		Ik3:	Ik1:	TN-S (Normalnetz)			

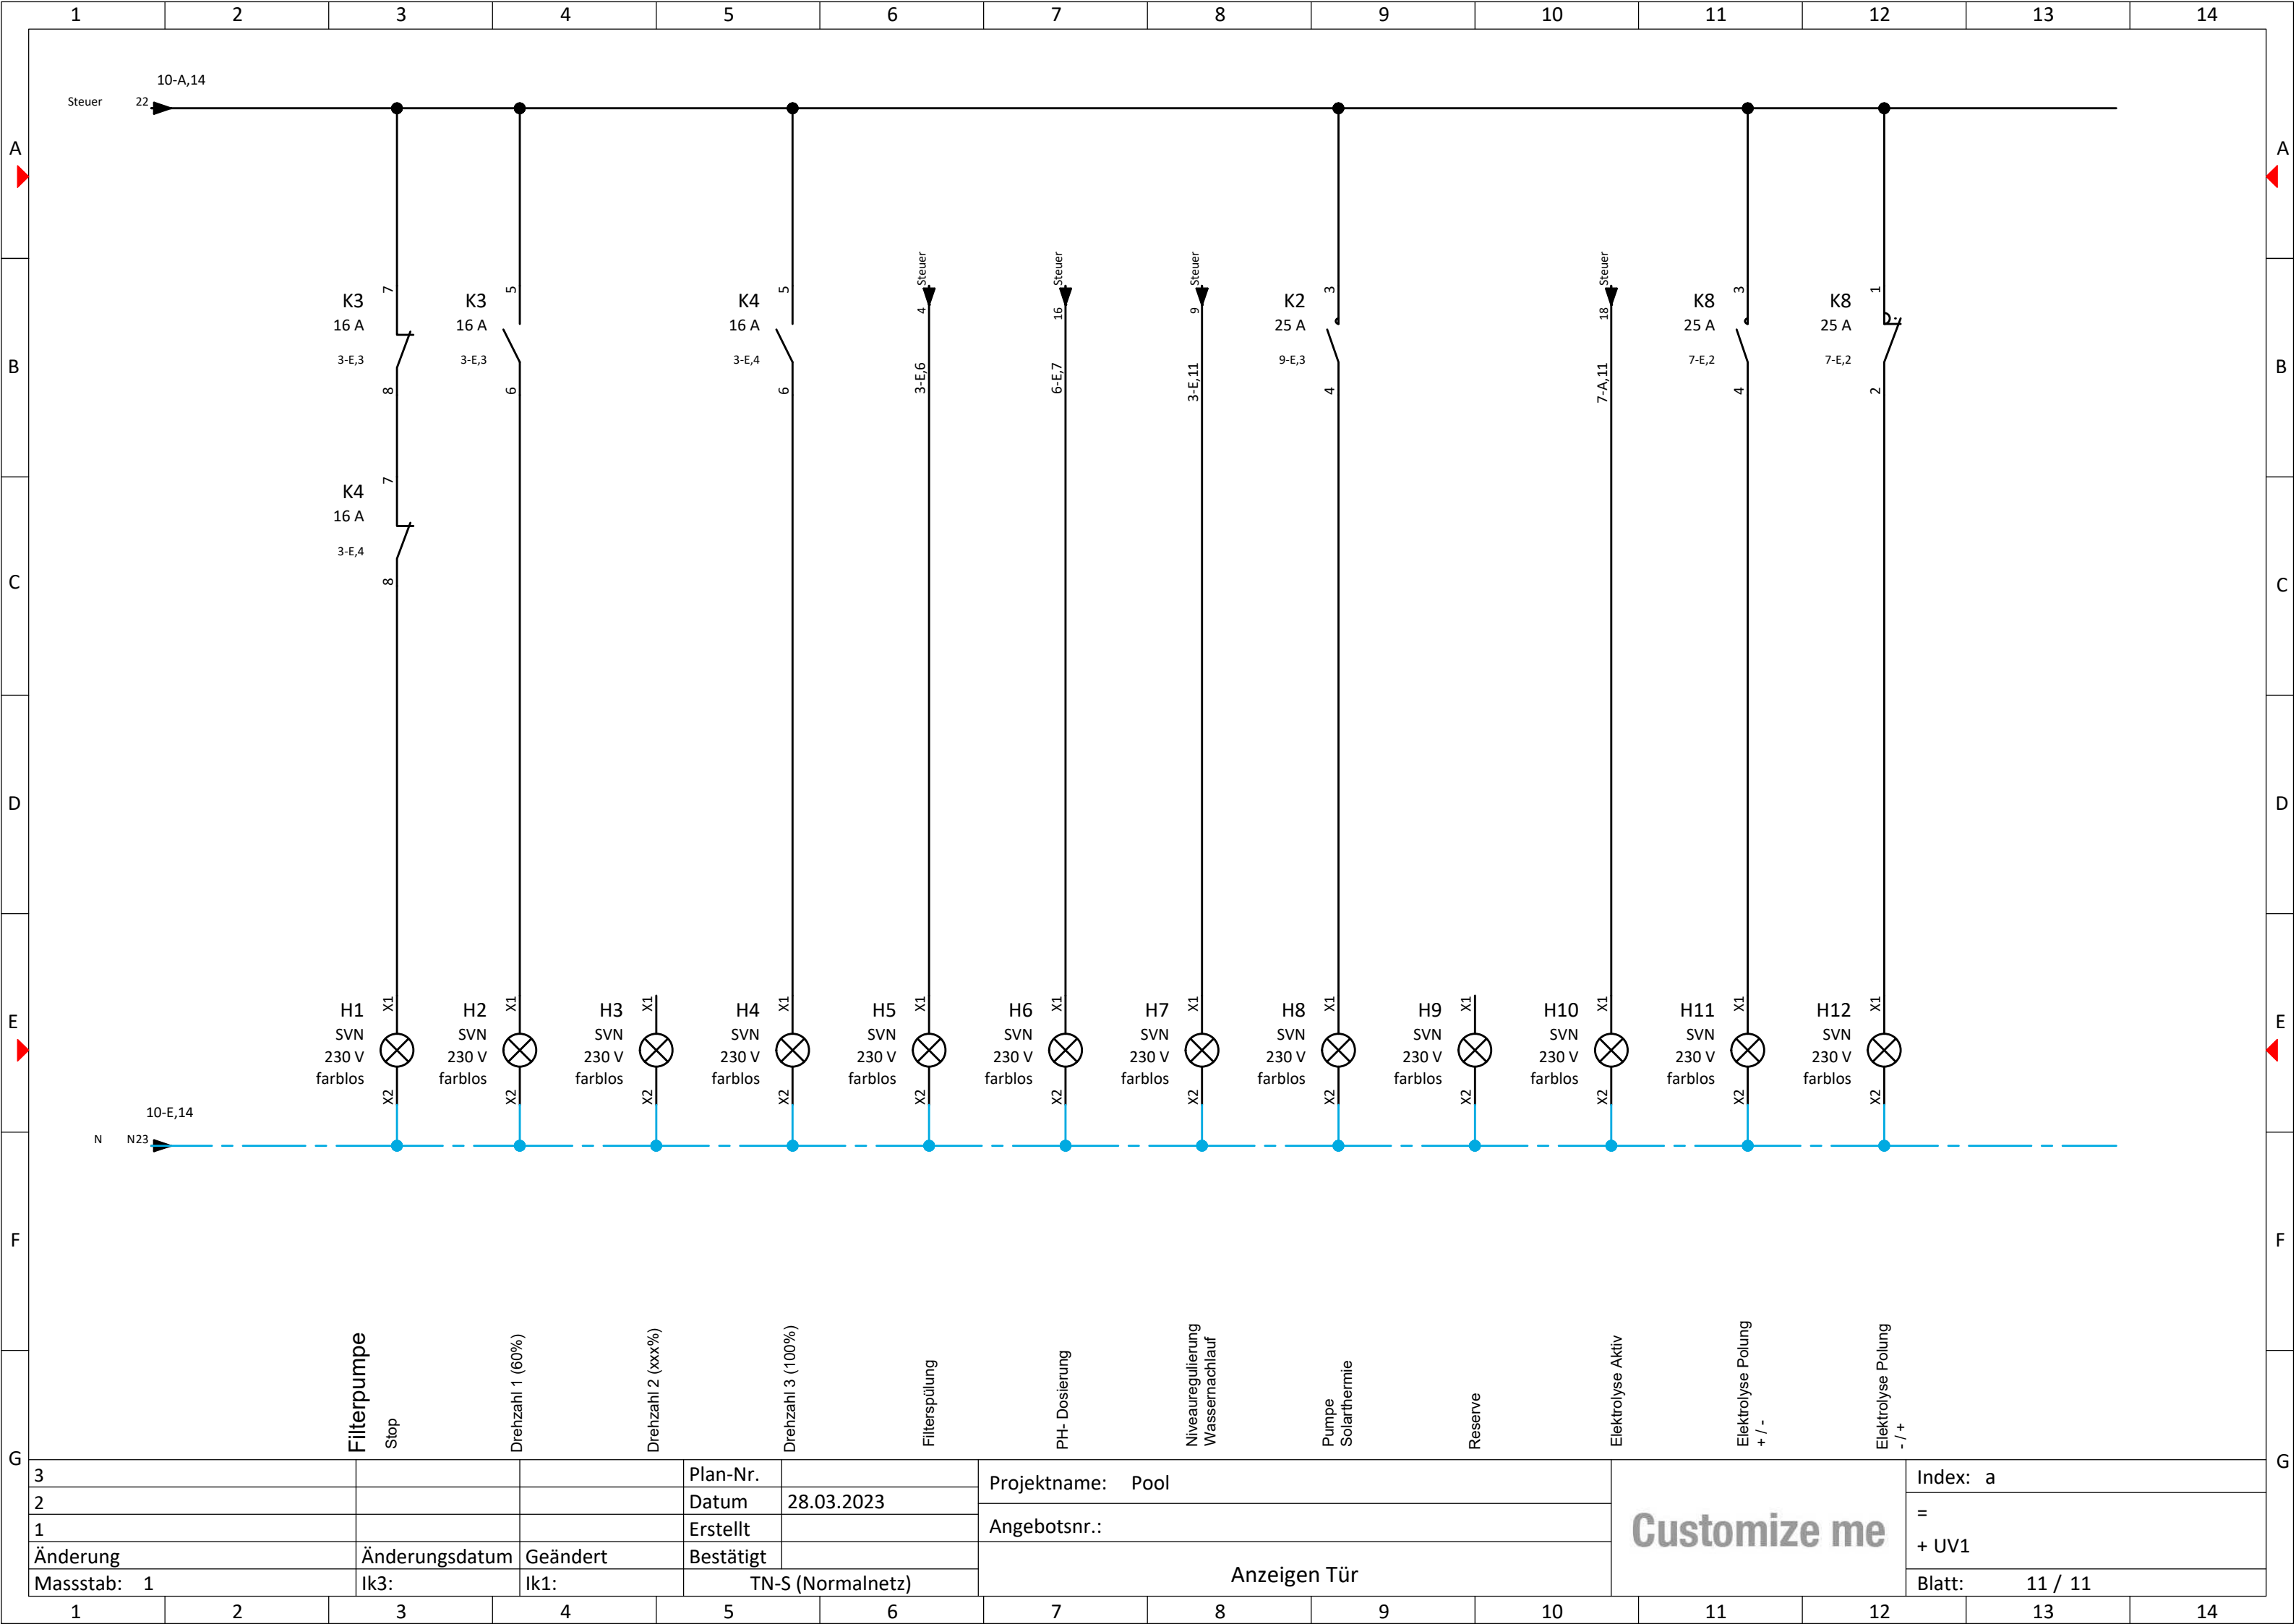

Filterpumpe

Stop

Drehzahl 1 (60%)

Drehzahl 2 (xxx%)

Drehzahl 3 (100%)

Filterspülung

PH- Dosierung

Niveauregulierung
Wassernachlauf

Pumpe
Solarthermie

Reserve

Elektrolyse Aktiv

Elektrolyse Polung
+ / -

Elektrolyse Polung
- / +

3			Plan-Nr.		Projektname: Pool					Index: a	
2			Datum	28.03.2023	Angebotsnr.:					=	
1			Erstellt		Anzeigen Tür					+ UV1	
Änderung		Änderungsdatum	Geändert	Bestätigt						Blatt: 11 / 11	
Massstab: 1		Ik3:	Ik1:	TN-S (Normalnetz)							

Customize me